

議案第50号

石田町幼保連携型認定こども園新築工事（建築主体工事） 請負契約の締結について

石田町幼保連携型認定こども園新築工事（建築主体工事）請負契約を下記のとおり締結するため、地方自治法第96条第1項第5号の規定により、議会の議決を求める。

平成30年6月14日提出

壱岐市長 白川博一

記

- | | |
|----------|---|
| 1 契約の目的 | 石田町幼保連携型認定こども園新築工事
（建築主体工事） |
| 2 契約の方法 | 制限付き一般競争入札 |
| 3 契約金額 | 金206,064,000円 |
| 4 契約の相手方 | 壱岐市石田町石田東触853番地
（有）安川建設
代表取締役 安川 昭彦 |

（提案理由）


壱岐市議会の議決に付すべき契約及び財産の取得又は処分に関する条例第2条の規定により、議会の議決を経る必要がある。

説明資料

- 1 工事場所 壱岐市石田町石田西触
- 2 工事概要 認定こども園園舎新築工事
木造 平屋建
延床面積 753.78㎡
- 3 工期 契約発効の日から平成31年2月28日まで
- 4 入札結果

商号又は名称	第1回入札	結果
(有) 安川建設	190,800,000 円	落札
(株) 横山建設	192,000,000 円	
(株) 吉川建設	193,000,000 円	
(有) 割石工務店	194,000,000 円	
(株) 創栄建設	198,500,000 円	
(株) なかはら	201,000,000 円	
(株) 山内組	201,000,000 円	
(株) 倉本組	205,200,000 円	
(株) 倉元建設壱岐支店	209,500,000 円	


- 5 予定価格 208,008,000 円(最低制限価格 188,205,120 円)
【入札書比較価格 192,600,000 円(最低制限価格 174,264,000 円)】

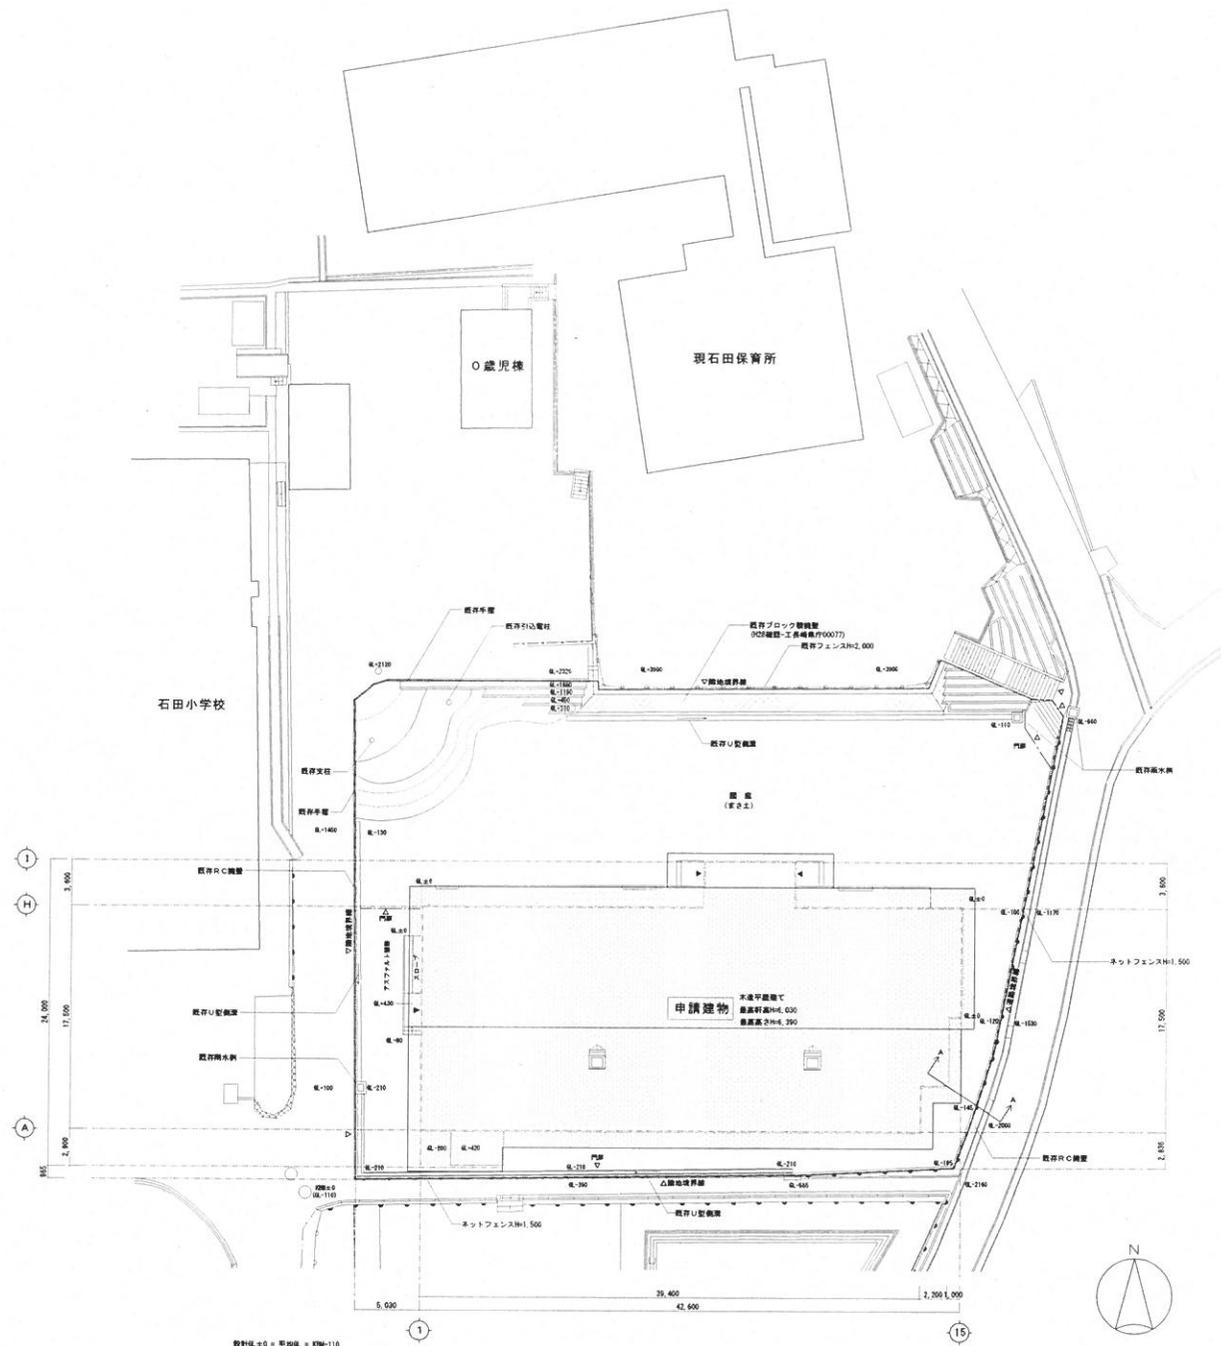

設計値±0 = 平均値 = 既設R110




石田町幼保連携型認定こども園新築工事	A1 1:200
配置図	A3 1:400
	A-14

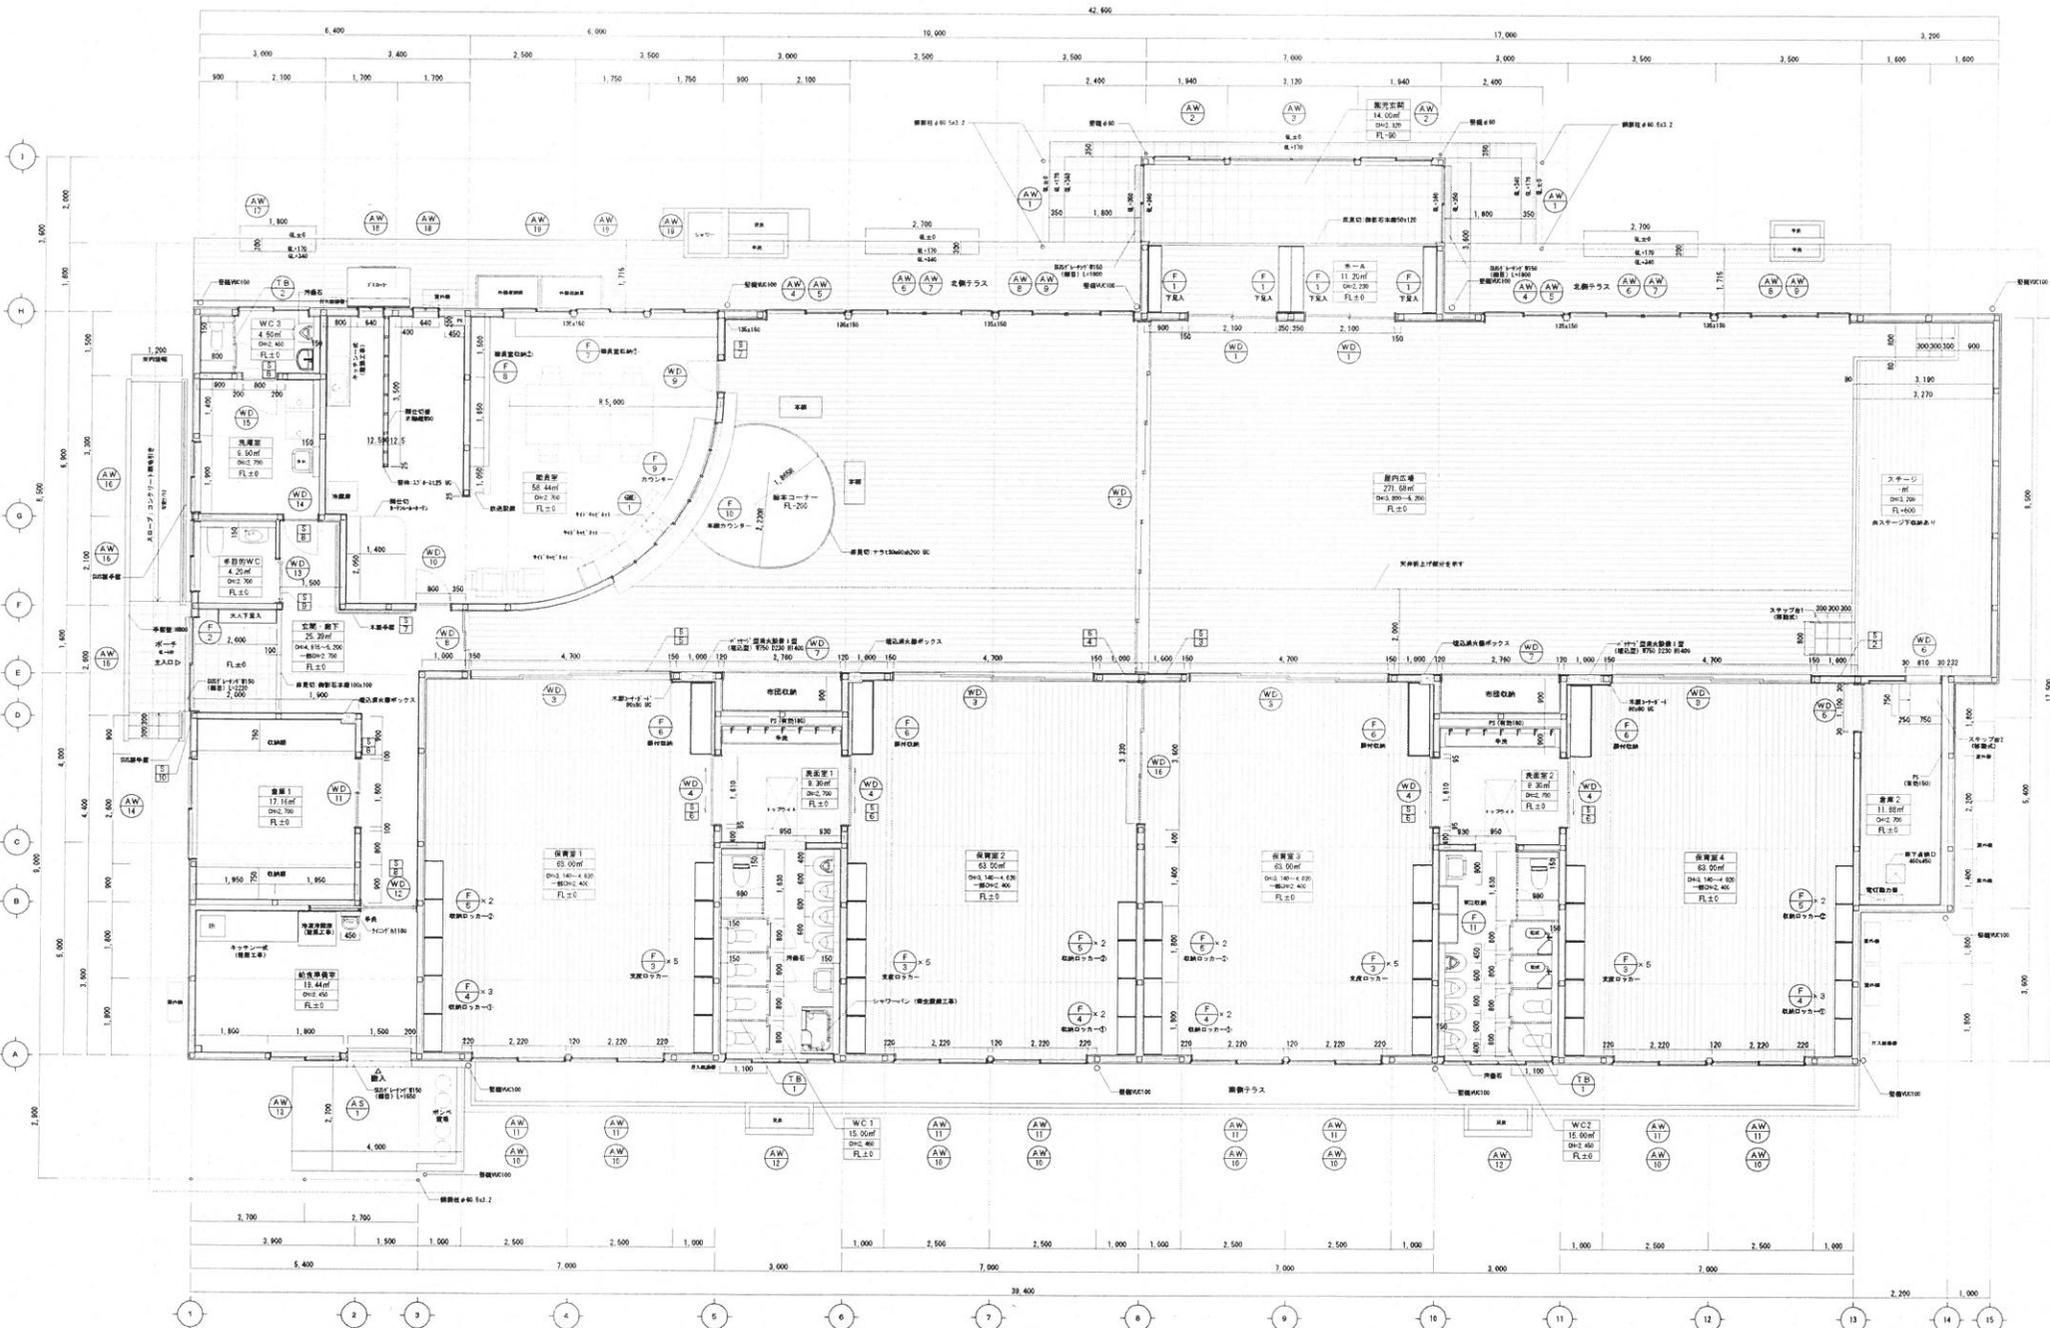


石田町幼保連携型認定こども園新築工事	A1 1:60
平面詳細図	A3 1:200
	A-18


※断線等詳細は全て海陸両用コンクリートの上質性エポキシ樹脂プライマー塗りの上り土 (アクリルシリコン)

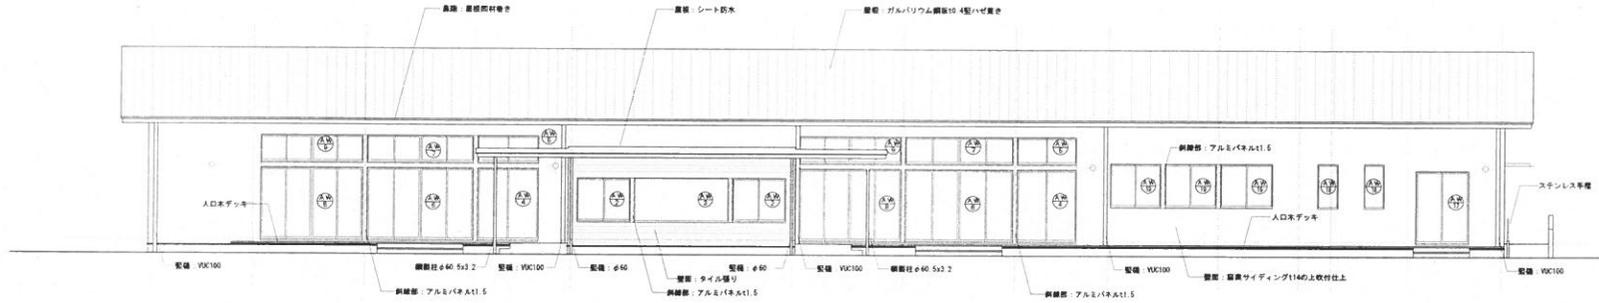


北側立面図

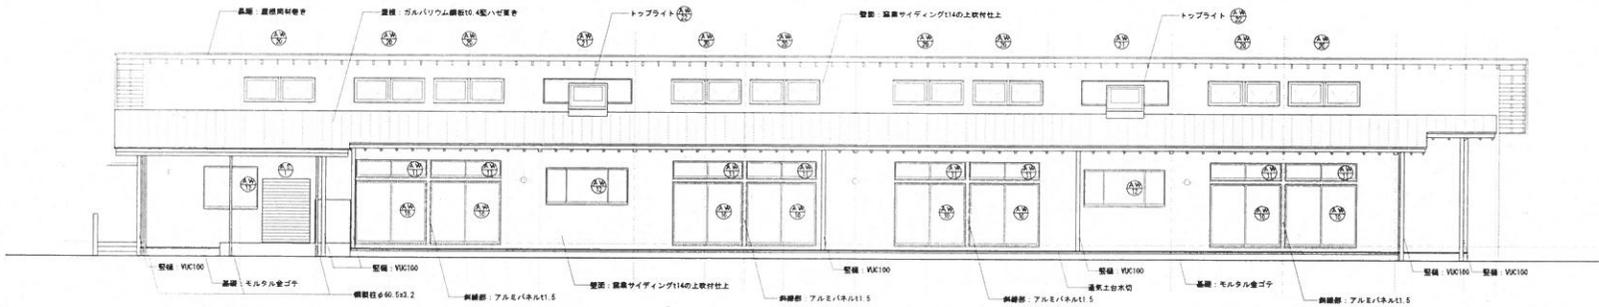

南側立面図

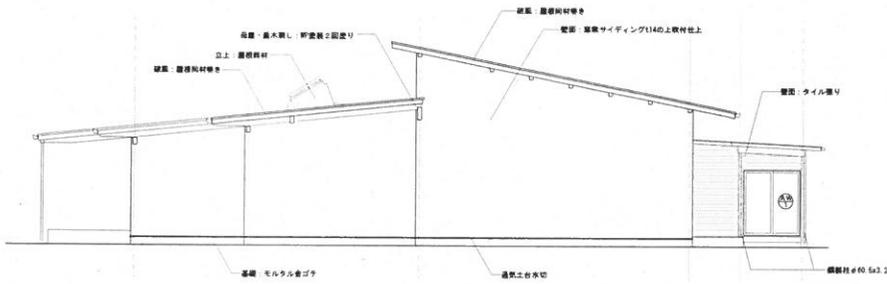


東側立面図

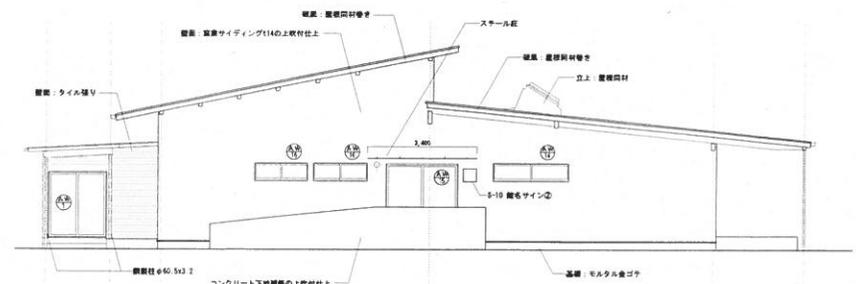

西側立面図

石田町幼保連携型認定こども園新築工事	A1 1:80
立面図	A3 1:160
	A-20

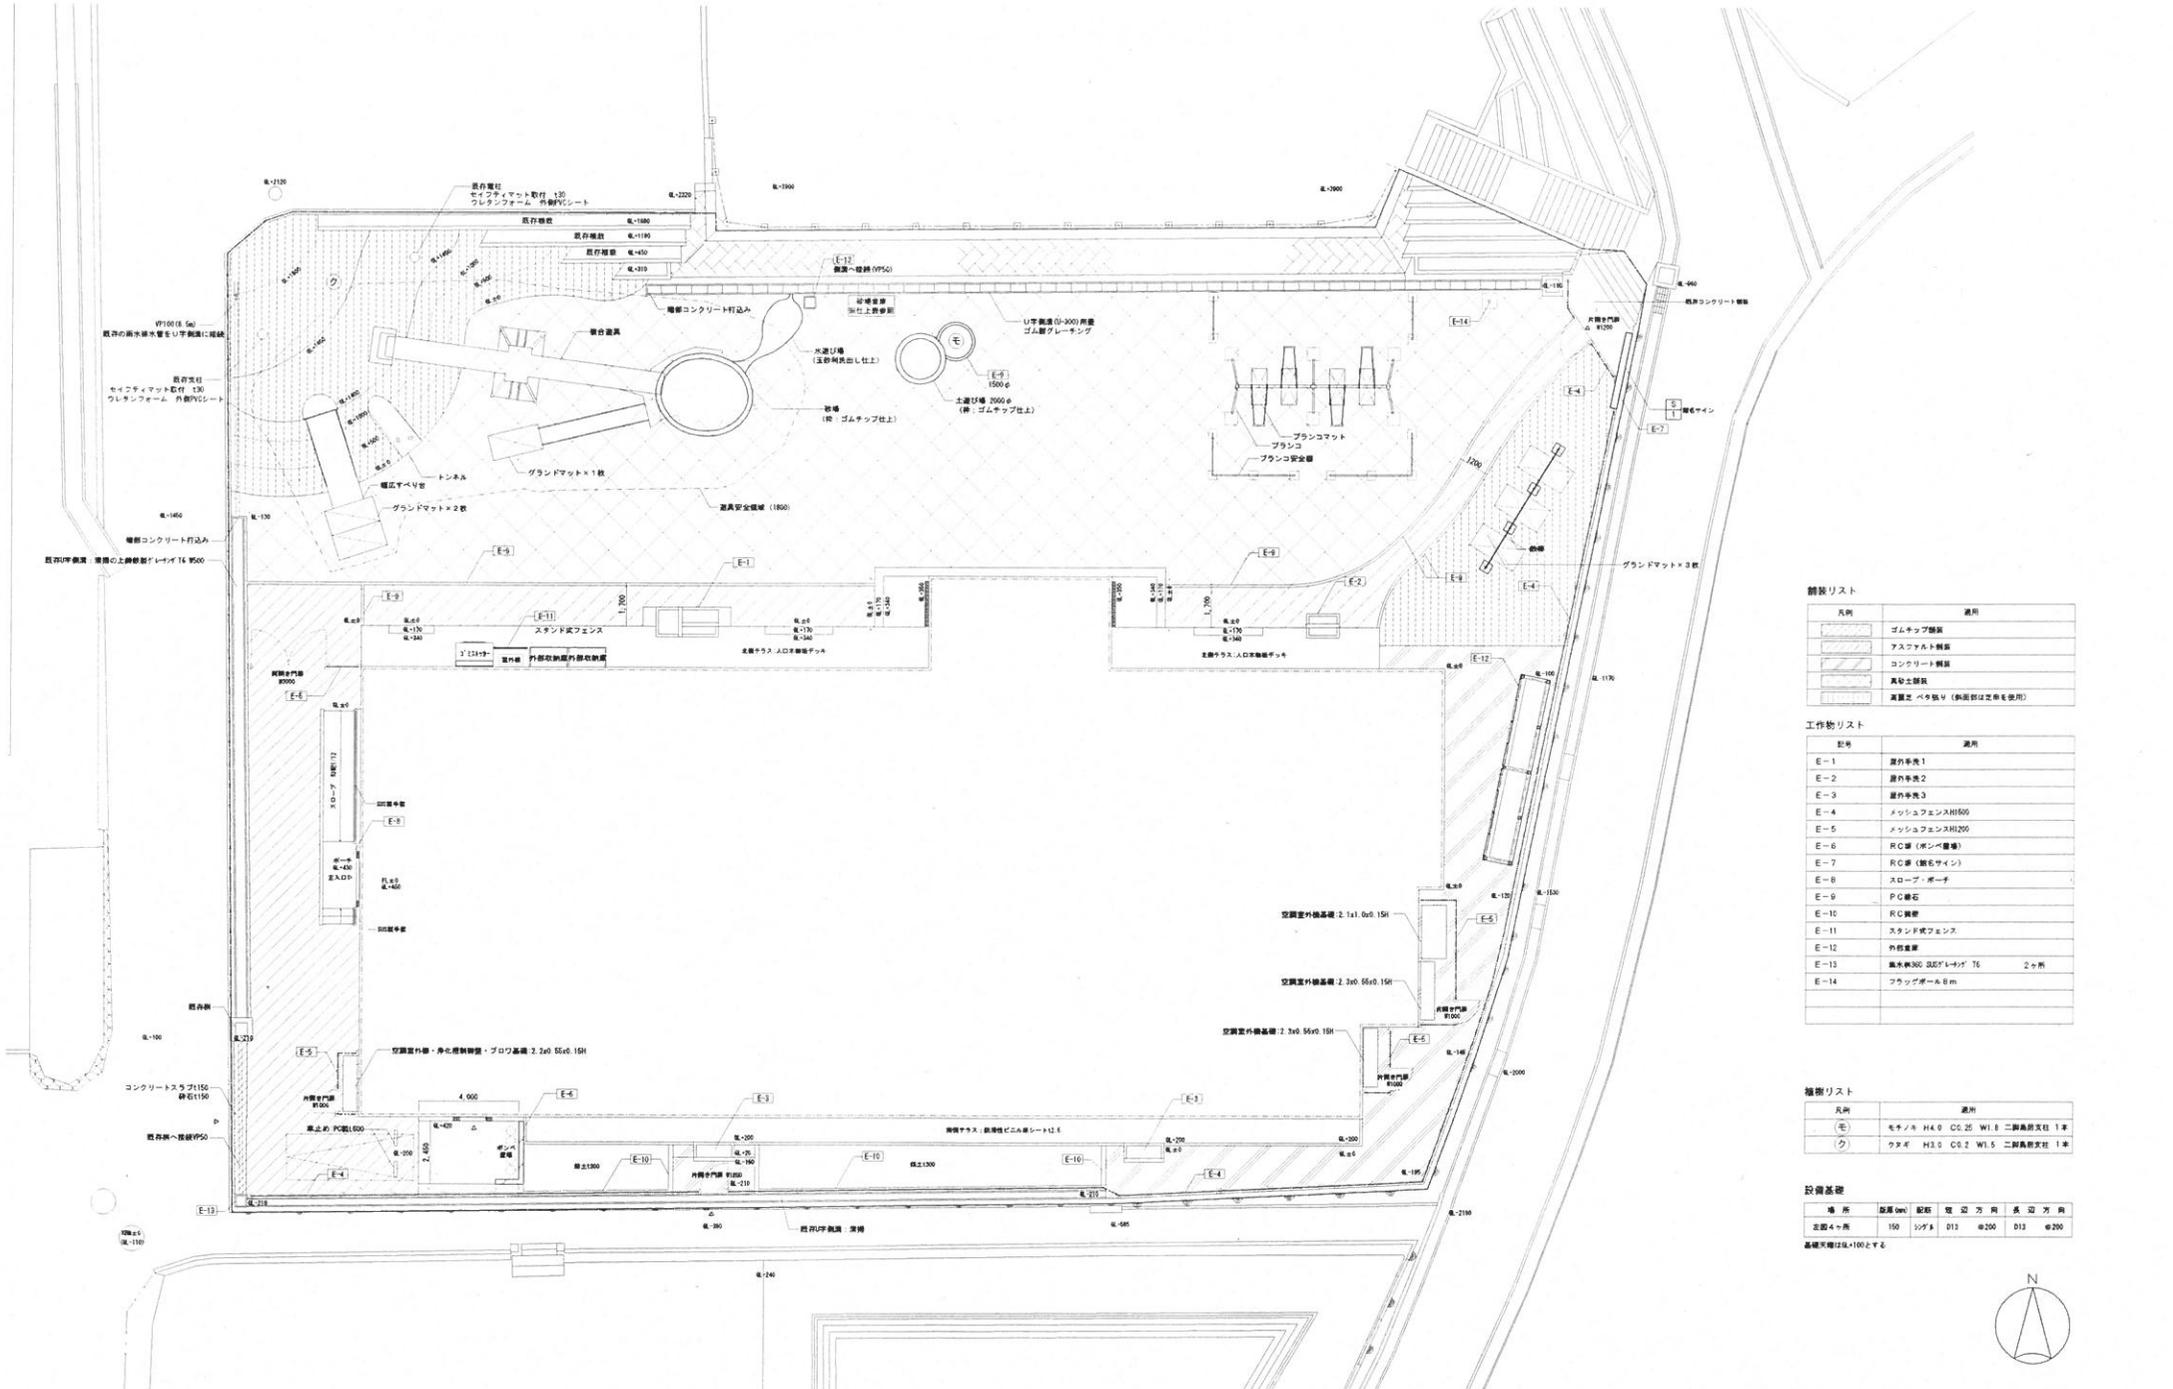

舗装リスト

凡例	適用
(斜線)	ゴムチップ舗装
(点線)	アスファルト舗装
(格子)	コンクリート舗装
(点線)	高圧土舗装
(斜線)	舗装不仕立 (舗装部は定規を使用)

工作物リスト

記号	適用	
E-1	屋外歩道1	
E-2	屋外歩道2	
E-3	屋外歩道3	
E-4	メッシュフェンスH1500	
E-5	メッシュフェンスH2000	
E-6	R/C壁 (縦型)	
E-7	R/C壁 (縦型)	
E-8	スロープ・ポーチ	
E-9	P/C舗石	
E-10	R/C舗石	
E-11	スタンド状フェンス	
E-12	外観壁	
E-13	風水鉄300 325 ¹ ×4 ¹ T6	2ヶ所
E-14	フラッグポールφ80mm	


植栽リスト

凡例	適用
(丸)	モチノキ H4.0 C0.25 W1.8 二脚高樹型植 1株
(方)	クマデ H3.0 C0.2 W1.5 二脚高樹型植 1株

設備基礎

場所	設置間隔 (mm)	配筋	型枠方向	長さ方向
立設4ヶ所	150	3φ8	D13	D13 φ200

基礎天端は地+100とする

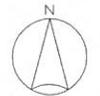

石田町幼保連携型認定こども園新築工事	A1 1:100
外観計画図	A3 1:200
	A-39