


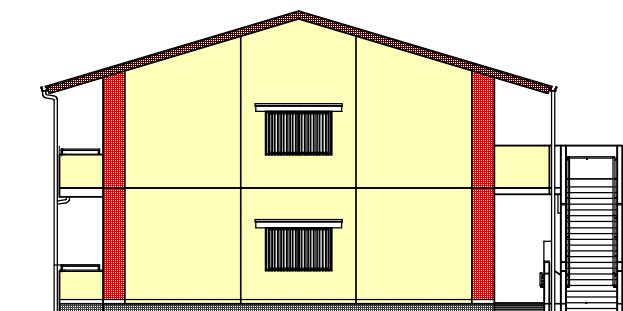


外壁の基調色 マンセル値： 5 Y 9 / 4

東側立面図 S=1/150

アクセントカラー：5R4/12 壁面見附面積の10%以下




北側立面図 S=1/150

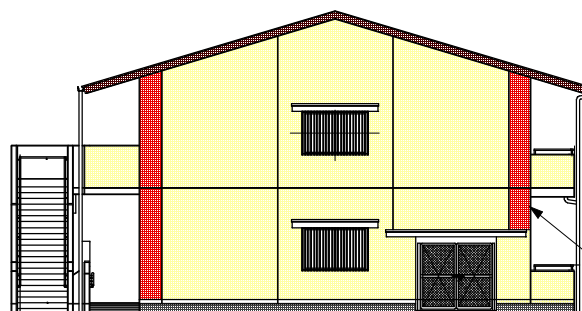

南側立面図 S=1/150

アクセントカラー：5R4/12 壁面見附面積の10%以下

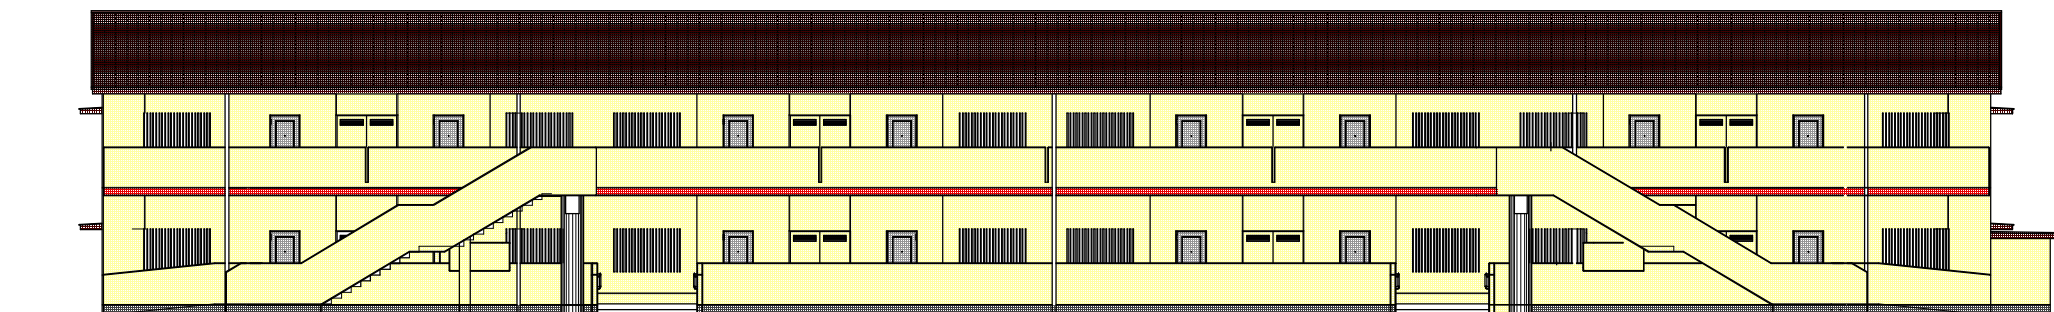

西側立面図 S=1/150



※立面図（参考）

工事名称：●○住宅新築工事

長崎県吉崎市役所