


屋根材 色彩：10R（色相） 3（明度）／3（彩度）

けらば包み：耐摩ガルバリウムカラー鋼板厚0.35

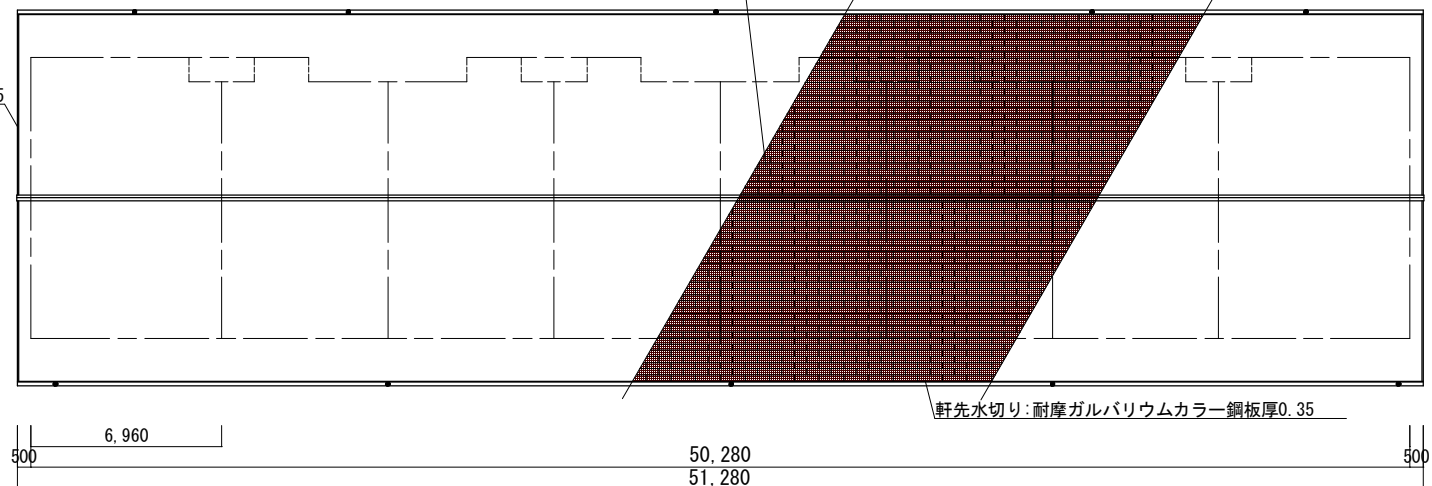

軒先水切り：耐摩ガルバリウムカラー鋼板厚0.35

屋根伏図 S=1/150



※屋根伏図（参考）

工事名称：●○住宅新築工事

長崎県壱岐市役所