

## 優 秀 工 事

### ○工事に関する事項

1. 工事番号 27 壱観第282号
2. 工事名称 石田ジョギングコース設置工事
3. 施工場所 壱岐市石田町筒城仲触
4. 工期 平成27年10月15日 ～ 平成28年3月30日
5. 請負契約額 ¥73,551,240-
6. 工事成績評定点 86.4点
7. 工事概要  
ゴムチップ舗装工 A=2,530.0m<sup>2</sup>  
縁石工 L=2,014.0m

### ○施工業者

1. 商号又は名称 壱岐土木工業 株式会社
2. 代表者名 代表取締役 山内 史仁
3. 住所 長崎県壱岐市芦辺町中野郷本村触800番地

### ○監理技術者

1. 氏名 永田 貴文 (ながた たかふみ)

### ○優秀工事として表彰する理由

#### 【外部への適切な対応。イメージアップ。】


・供用中の公園内での施工であったが、周知の徹底や、バリケード等を有効活用した安全管理を行い、また、近隣の小学校を対象にしたアイデア満載の現場見学会の実施等により、土木のイメージアップに努めた。

#### 【会社としての支援体制の充実。】

・本工事は、施工後のオープニングイベントの日程が決定していたため、標準工期の約半分という契約工期を設定していた。また、工事期間内に自衛隊訓練や駅伝大会が行われるという工程や施工の面で制限された作業条件の中、工期内に竣工させるため、会社として、複数の協力業者の確保、現場従事者の増員等の支援体制により、優れた柔軟な現場管理を実施され、工期内での竣工に努めた。

#### 【高精度での竣工】

・本現場は実業団の誘致や駅伝大会での使用を想定し、延長の管理項目で長崎県施工管理基準より厳しい出来形条件（+100mm、-は不可。）を課していたが、本現場の従事者全てが高い意識を持って現場を施工され、+19mmという高精度での竣工に努めた。

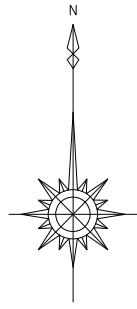


# 石田ジョギングコース設置工事

## 平面図


(S=1:1000)

工事延長 L=1,000.0(1,000.0)m    ゴムチップ舗装 A=2,530.0㎡

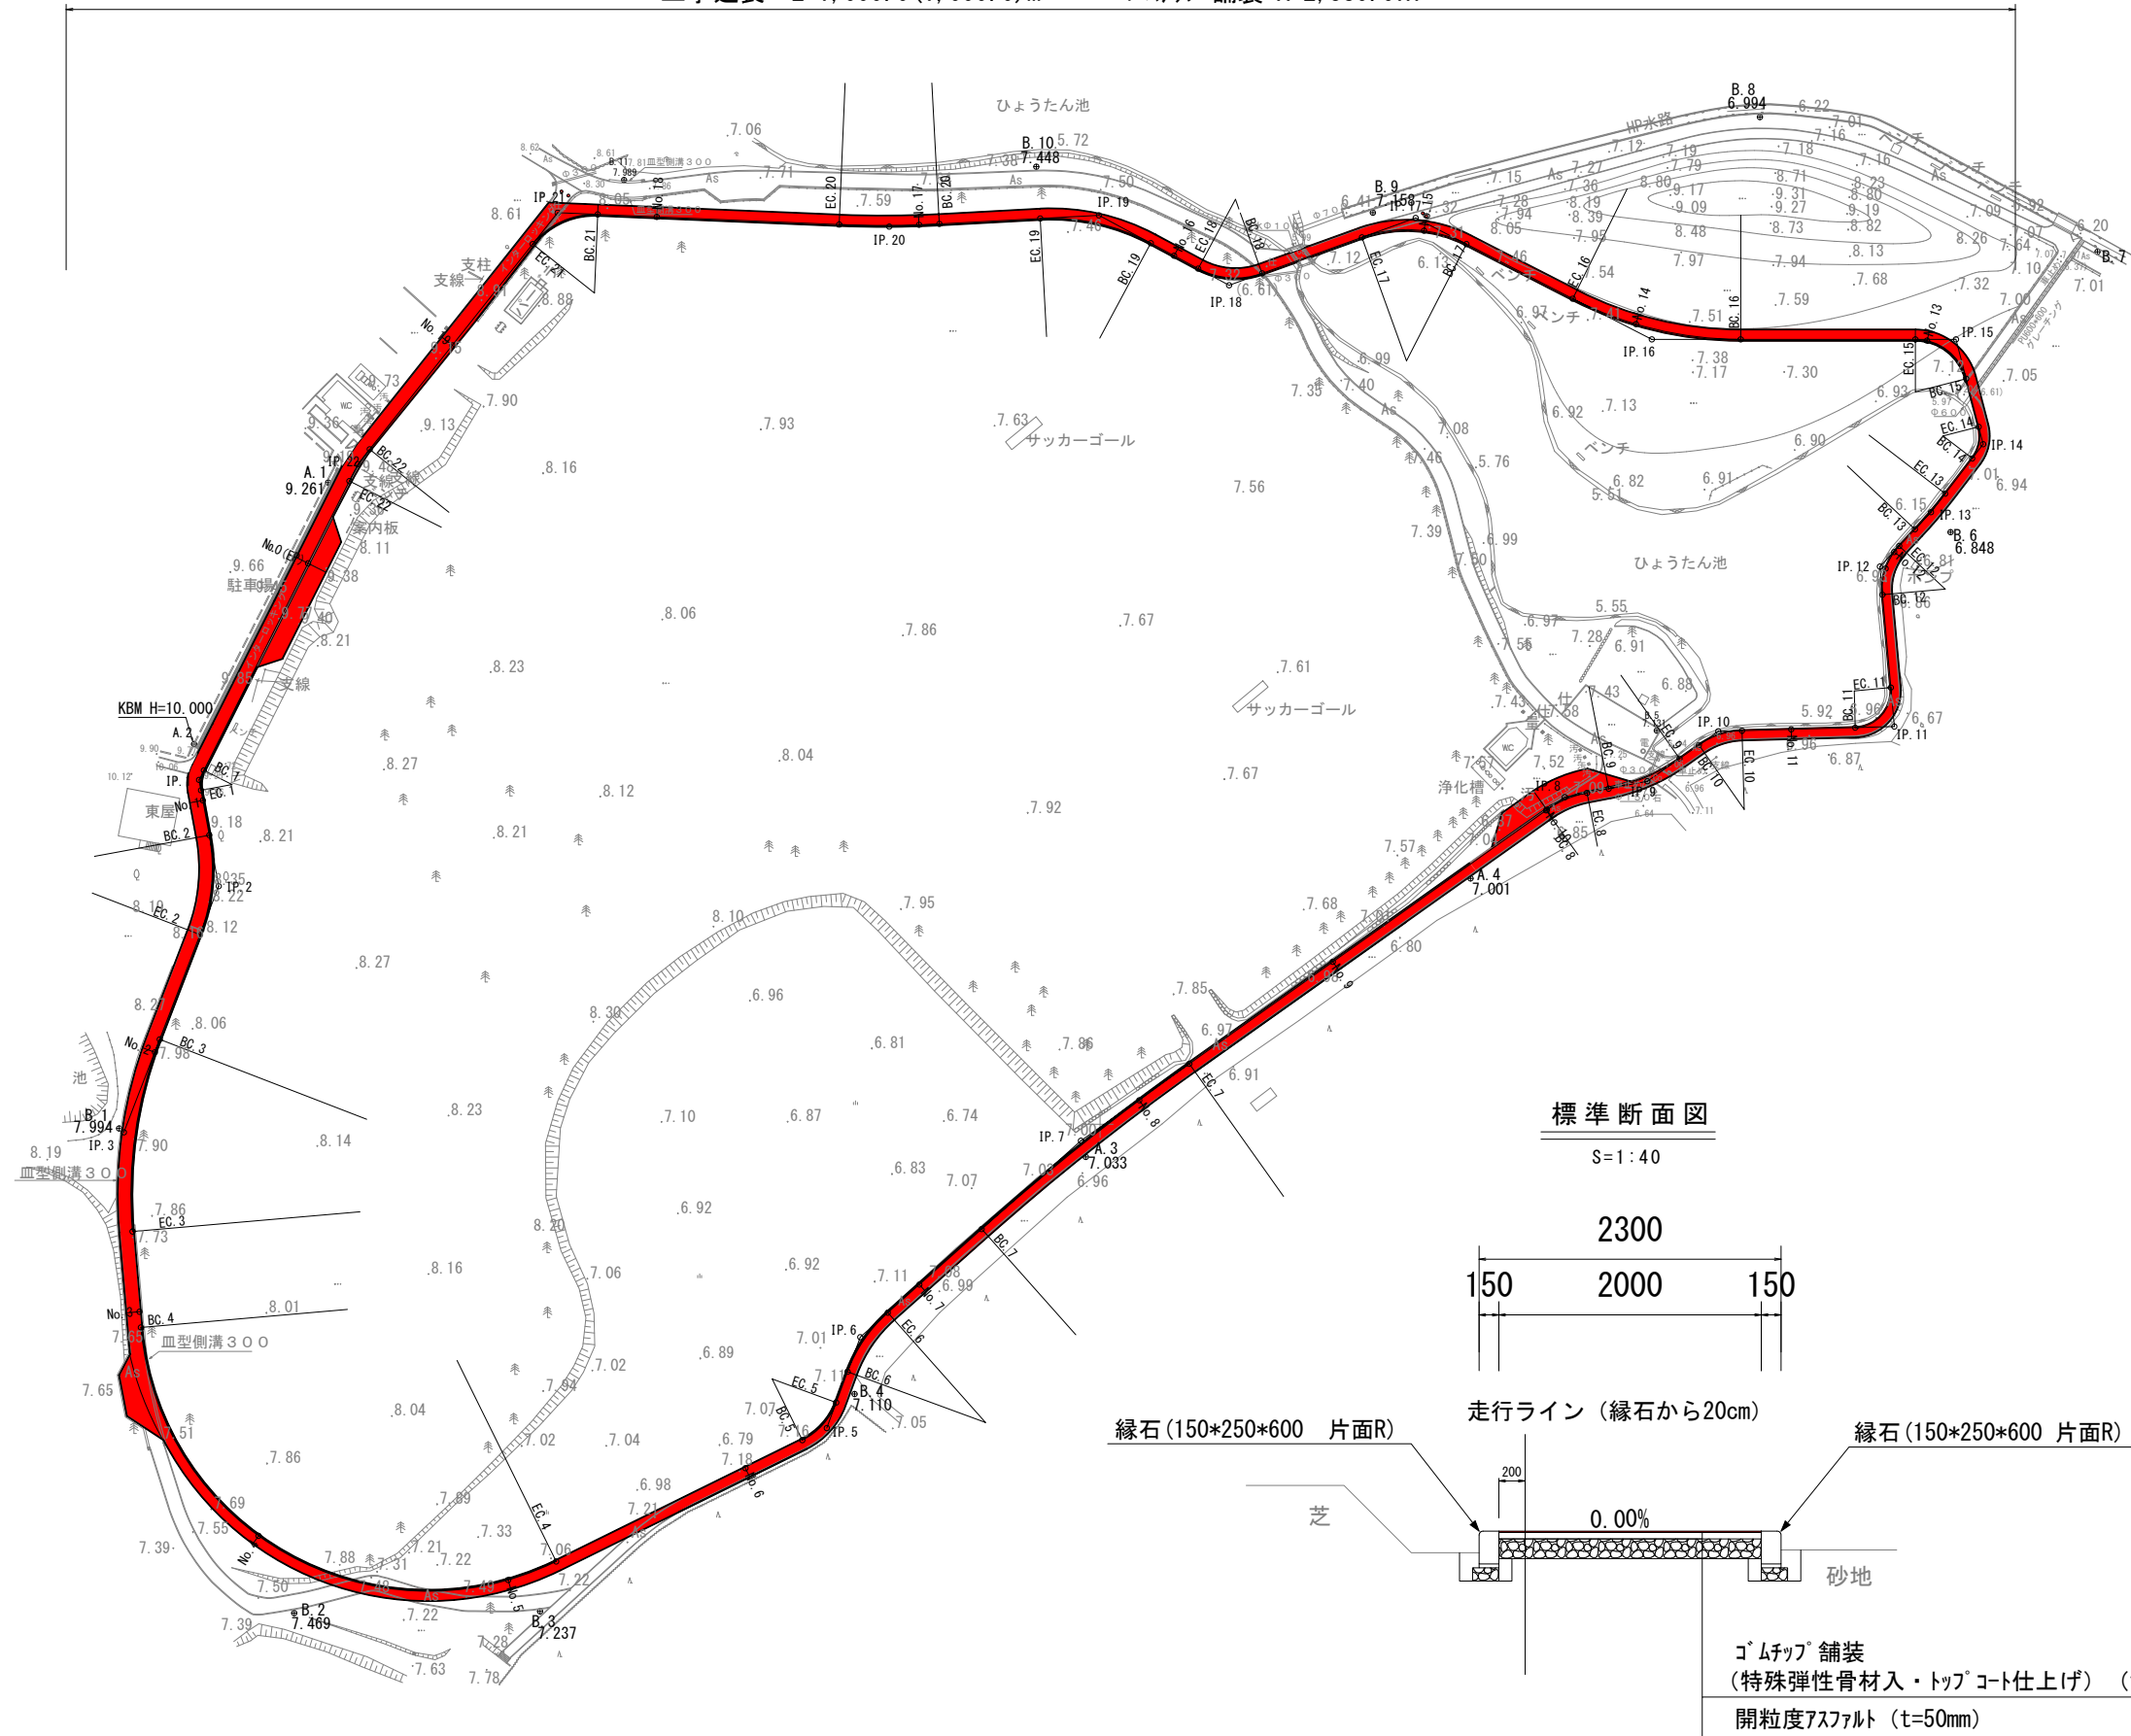

標準断面図

S=1:40

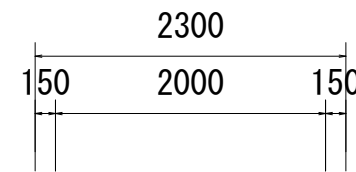

縁石(150\*250\*600 片面R)

走行ライン(縁石から20cm)

縁石(150\*250\*600 片面R)

芝

砂地

ゴムチップ舗装  
(特殊弾性骨材入・トップコート仕上げ) (t=10mm)  
開粒度アスファルト (t=50mm)  
再生クワッシャーラン (t=150mm)

年度	平成27年度
工事名	石田ジョギングコース設置工事
施工箇所	壱岐市石田町筒城仲触
図面種類	平面図
縮尺	S=1:1000
図面番号	

長崎県壱岐市



石田ジョギングコース設置工事



石田ジョギングコース設置工事 現場見学会(筒城小学校)



重機試乗体験



ゴムチップを使用したコースター作り