

令和 6 年

壱岐市議会定例会 8 月会議議案

(令和 6 年 8 月 8 日提出分)

令和 6 年壱岐市議会定例会 8 月会議議案

議案第 4 0 号 壱岐市告知放送個別受信機購入契約の締結について

議案第 4 1 号 初山漁港（初瀬地区）漁村再生工事（2 工区）請負契約の締結について

議案第40号

壱岐市告知放送個別受信機購入契約の締結について

壱岐市告知放送個別受信機購入契約を下記のとおり締結するため、地方自治法第96条第1項第8号の規定により、議会の議決を求める。

令和6年8月8日提出

壱岐市長 篠原 一生

記

- | | |
|----------|---|
| 1 契約の目的 | 壱岐市告知放送個別受信機購入 |
| 2 契約の方法 | 制限付き一般競争入札 |
| 3 契約金額 | 41,800,000円 |
| 4 契約の相手方 | 壱岐市芦辺町諸吉二亦触椎ノ木川1853
－1
株式会社 九電工 壱岐営業所
所長 徳永 智宏 |

(提案理由)

壱岐市議会の議決に付すべき契約及び財産の取得又は処分に関する条例第3条の規定により、議会の議決を経る必要がある。

説 明 資 料

1 購入物件 壱岐市告知放送個別受信機 2, 0 0 0 台

2 納 期 契約発効の日から令和 7 年 3 月 1 4 日まで

3 入札状況 (単位：円)

入札参加業者	入札者氏名	第 1 回入札	備 考
(株) 九電工 壱岐営業所	代理人 後藤浩治	38,000,000	最低落札
(株) 大和屋電機	代理人 池田正博	41,600,000	
以下余白			

議案第41号

初山漁港（初瀬地区）漁村再生工事（2工区）請負契約の締結について

初山漁港（初瀬地区）漁村再生工事（2工区）請負契約を下記のとおり締結するため、地方自治法第96条第1項第5号の規定により、議会の議決を求める。

令和6年8月8日提出

壱岐市長 篠原 一生

記

- | | |
|----------|--|
| 1 契約の目的 | 初山漁港（初瀬地区）漁村再生工事（2工区） |
| 2 契約の方法 | 制限付き一般競争入札 |
| 3 契約金額 | 164,876,800円 |
| 4 契約の相手方 | 壱岐市芦辺町箱崎中山触2604番地51
立山建設株式会社
代表取締役 立山 浩一 |

（提案理由）

壱岐市議会の議決に付すべき契約及び財産の取得又は処分に関する条例第2条の規定により、議会の議決を経る必要がある。

説明資料

1 工事場所 壱岐市郷ノ浦町初山東触

2 工事内容

1) - 3.0 m岸壁取付 (改良) $L = 18.3 \text{ m}$

本体工 $L = 9.0 \text{ m}$ 、基礎捨石工 $V = 134 \text{ m}^3$

2) 東突堤 (新設) $L = 7.5 \text{ m}$

基礎捨石工 $V = 51 \text{ m}^3$

3) 西突堤 (新設) $L = 57.3 \text{ m}$

本体工 $L = 50.4 \text{ m}$ 、基礎捨石工 $V = 1,187 \text{ m}^3$


3 工期 契約発効の日から令和7年3月28日まで

4 入札結果


商号又は名称	第1回入札	結果
立山建設(株)	149,888,000 円	落札
壱岐土木工業(株)	149,230,000 円	失格
(株)川上組	149,680,000 円	失格
(株)宮坂組	149,683,000 円	失格
(株)大川建設工業壱岐支店	149,944,000 円	
(株)広瀬組	150,150,000 円	
(株)壱松組	150,168,000 円	
(株)岡本組	150,428,000 円	
(株)なかはら	150,477,000 円	
平尾建設(株)	159,000,000 円	
(株)倉元建設		辞退

5 予定価格 178,181,300 円 (最低制限価格 164,870,200 円)

【入札書比較価格 161,983,000 円 (最低制限価格 149,882,000 円)】

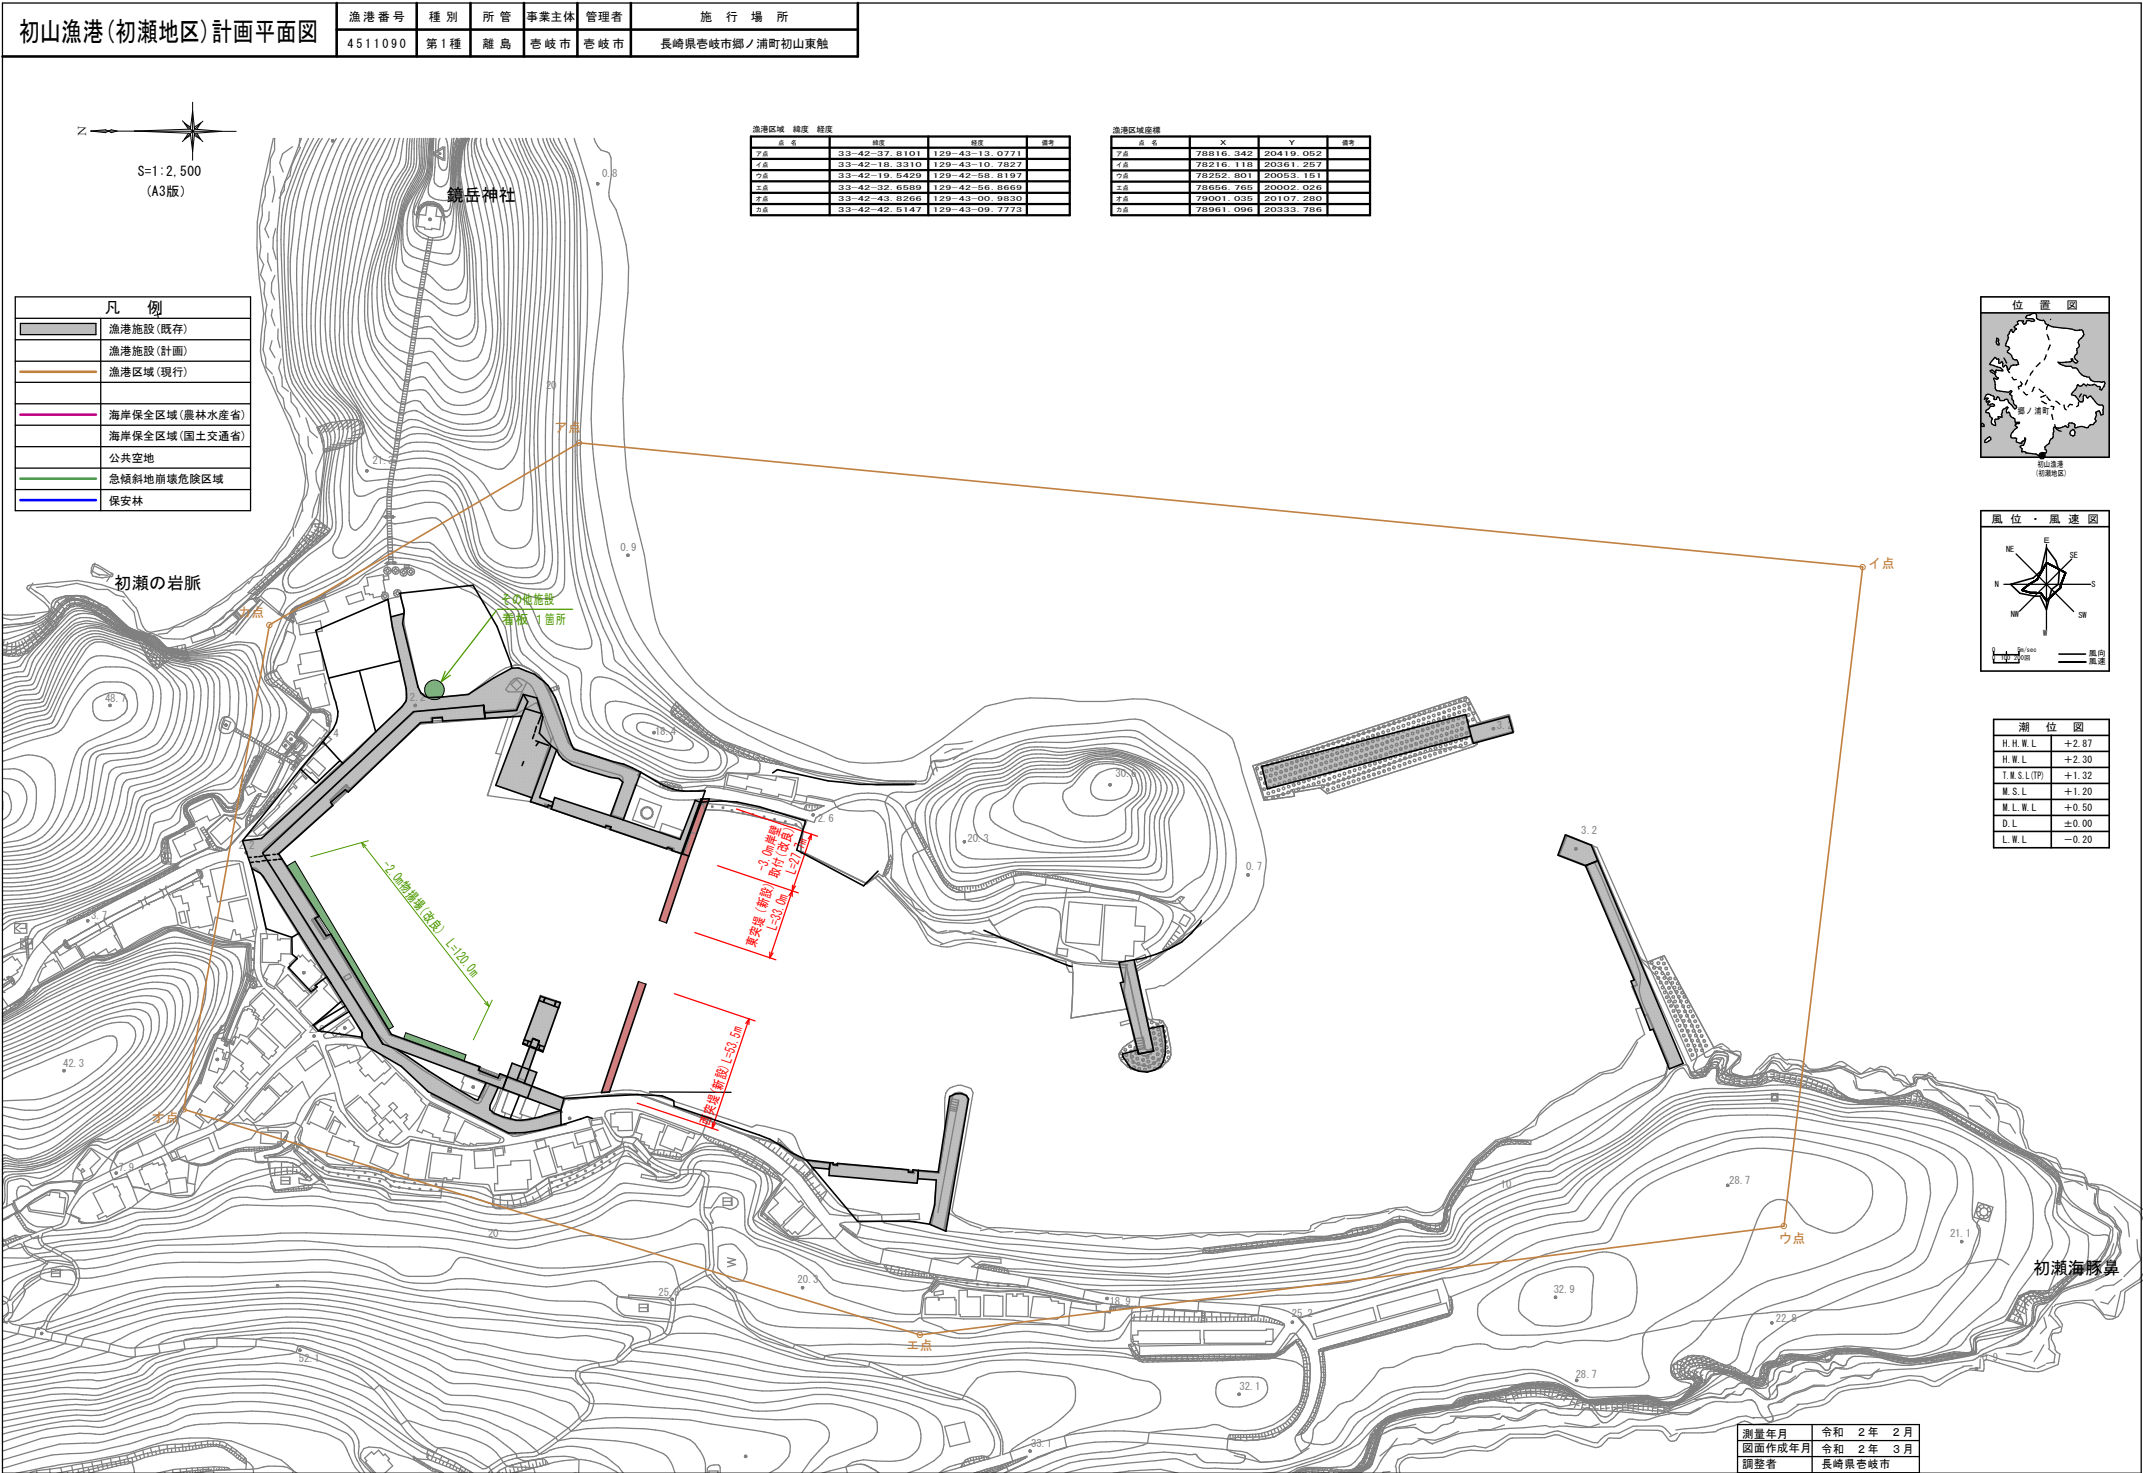


全体平面図 S=1/400

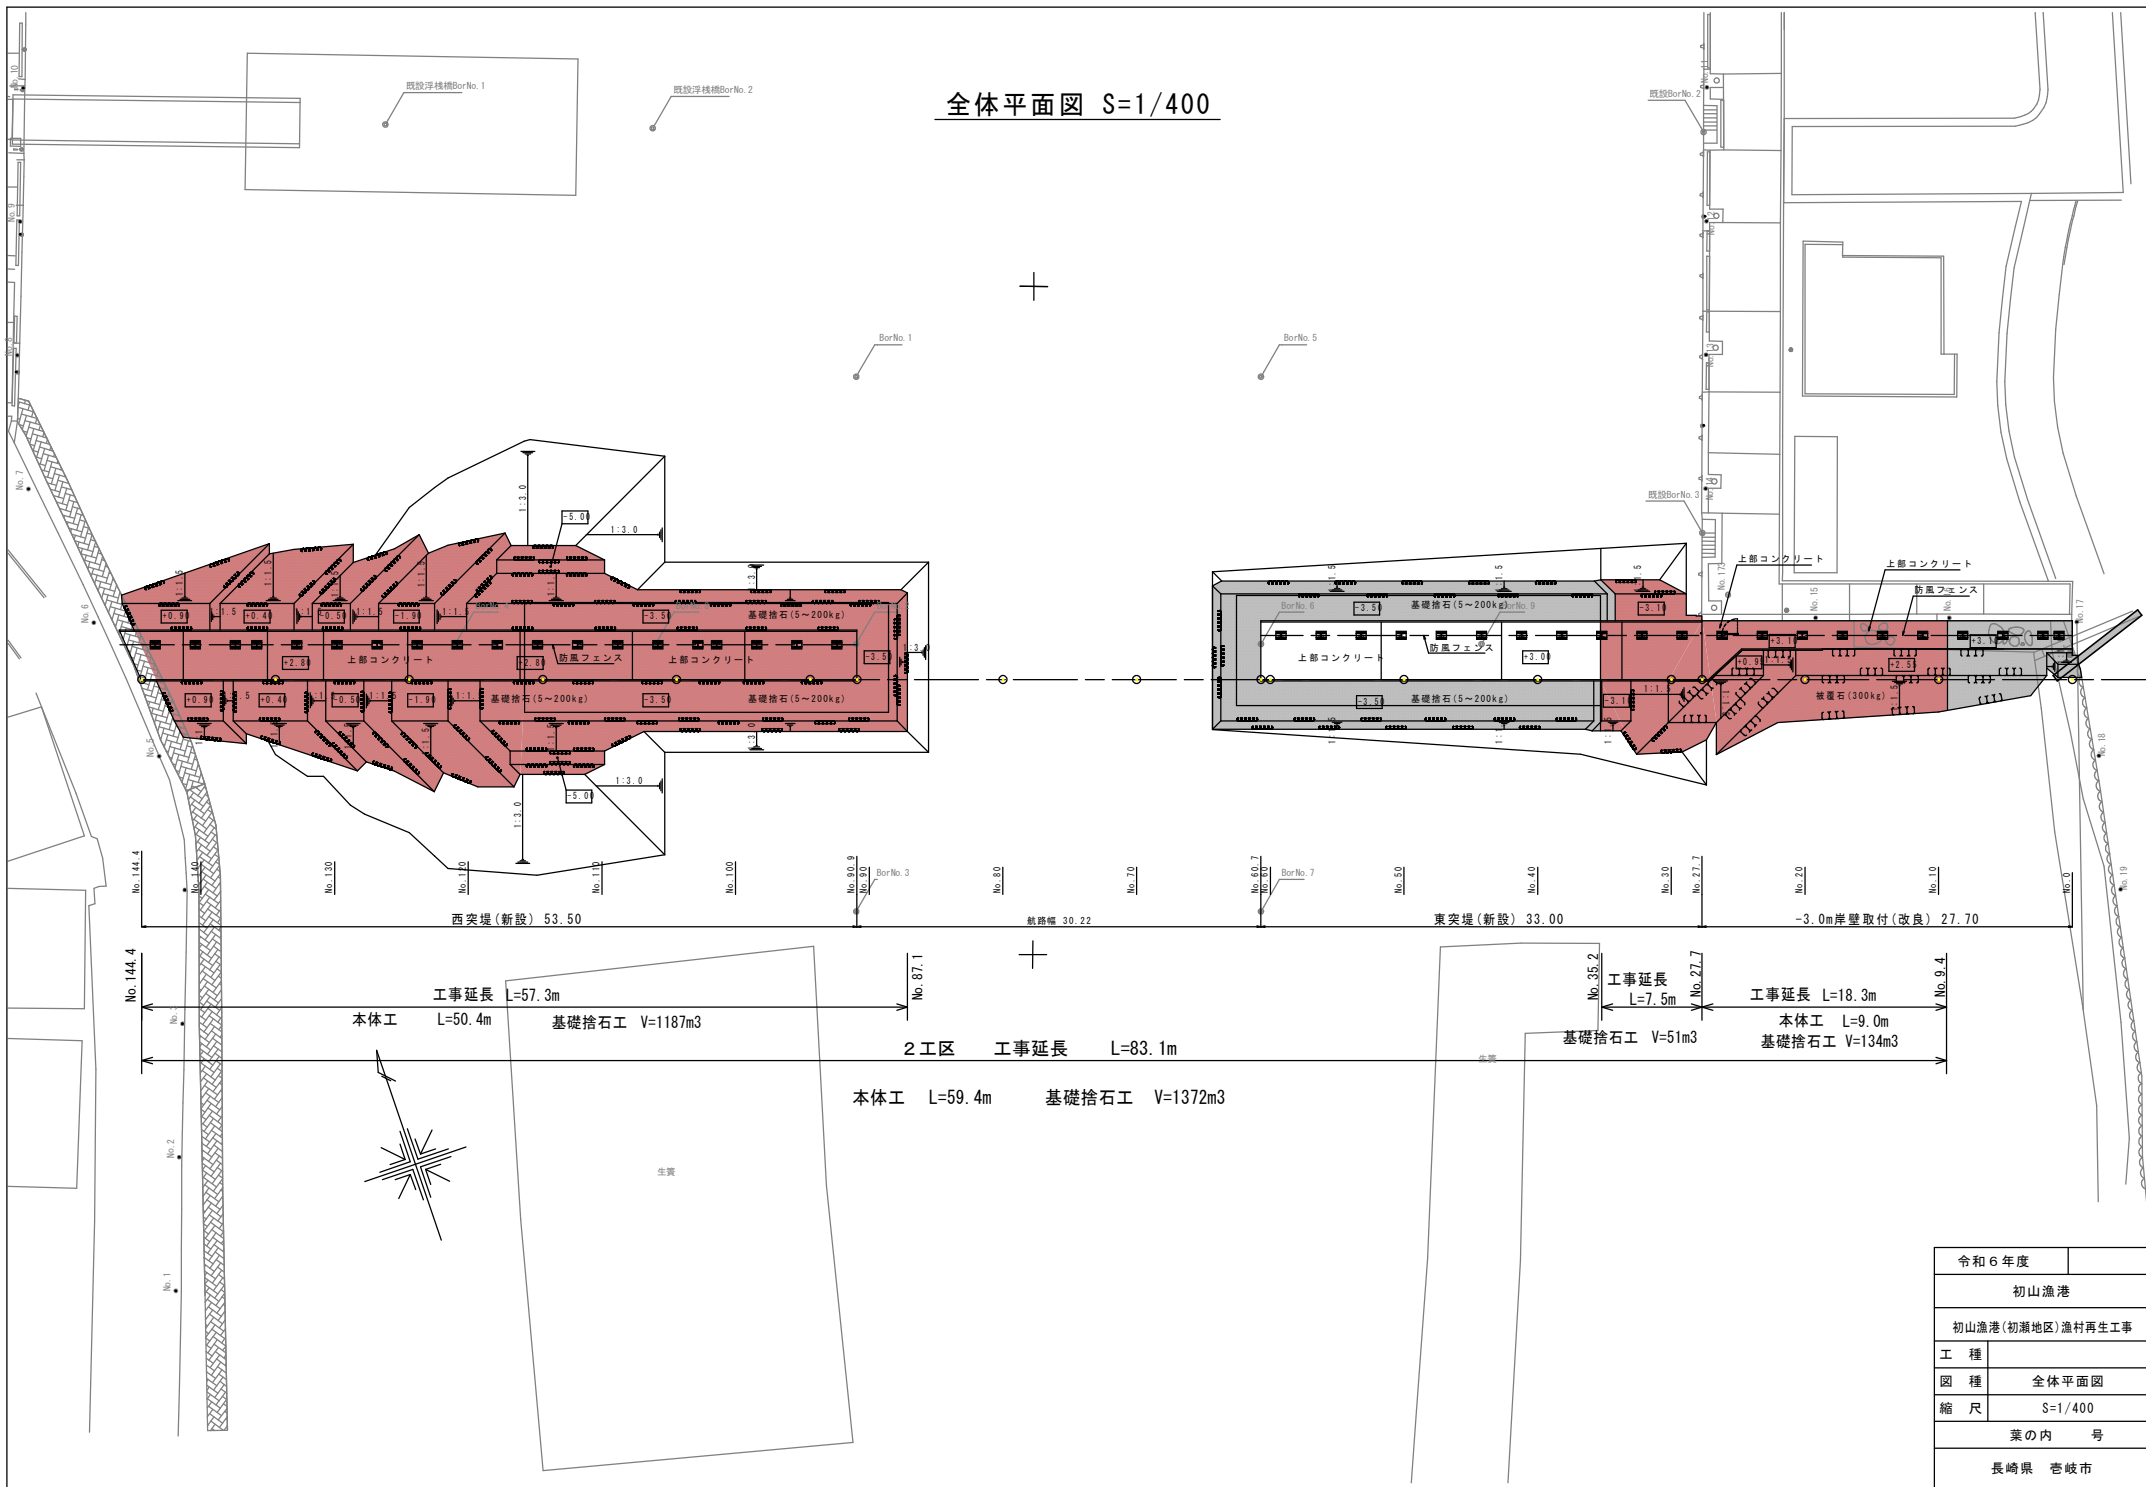

令和6年度	
初山漁港	
初山漁港(初瀬地区)漁村再生工事	
工種	
図種	全体平面図
縮尺	S=1/400
業の内号	
長崎県 壱岐市	


標準断面図(4) S=1/100

[西突堤(新設)]

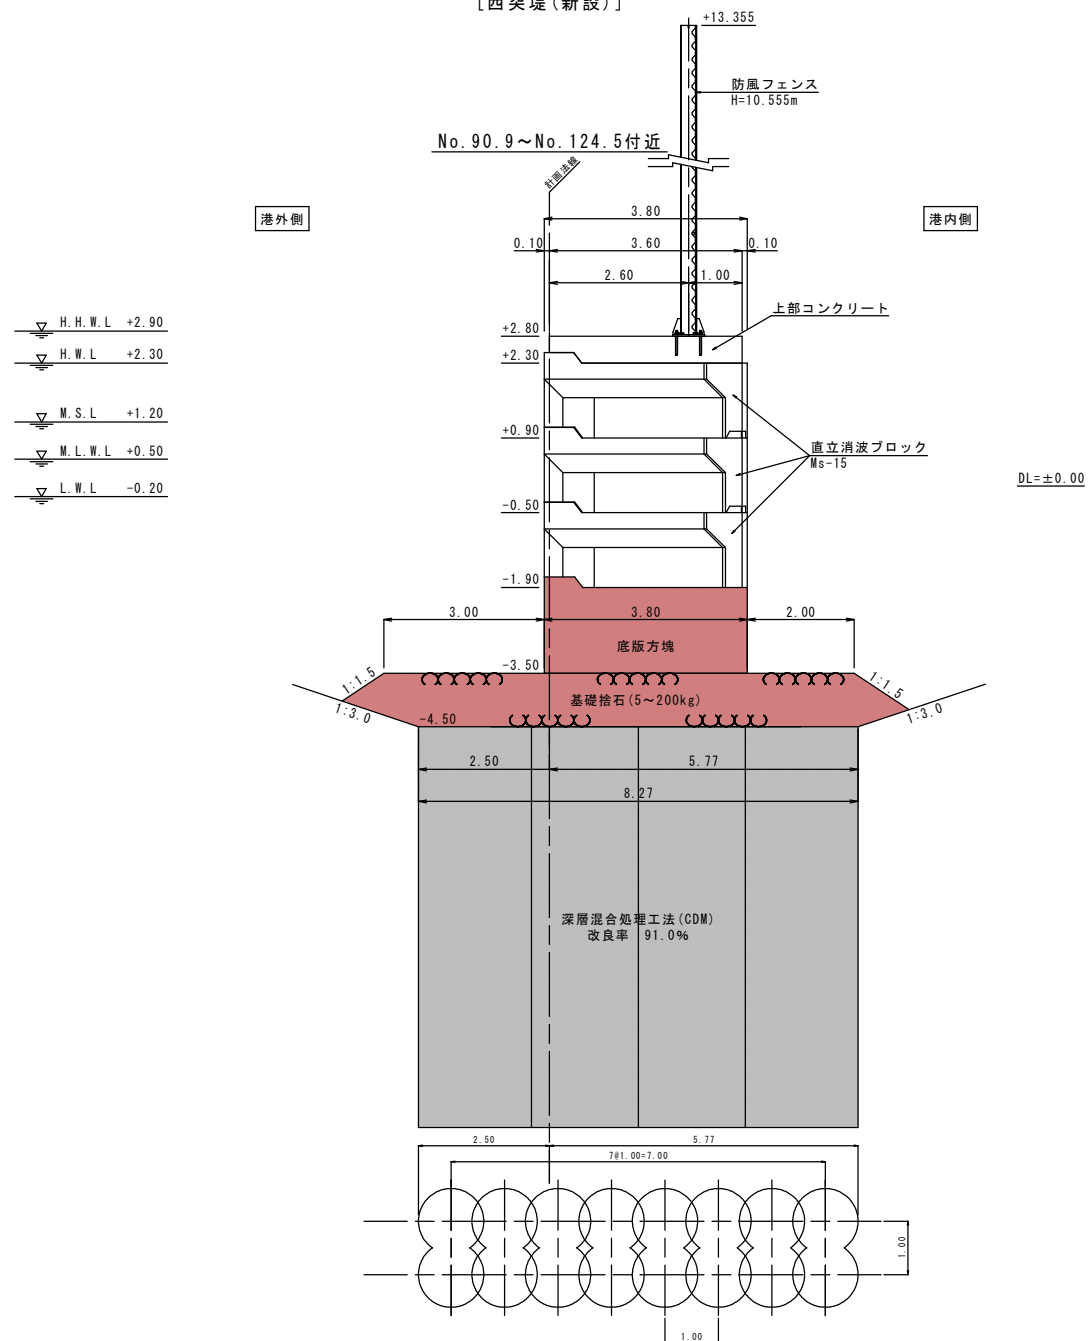


令和6年度	
初山漁港	
初山漁港(初瀬地区)漁村再生工事	
工種	西突堤(新設)
図種	標準断面図(4)
縮尺	S=1/100
葉の内号	
長崎県 壱岐市	

[東突堤(新設)]

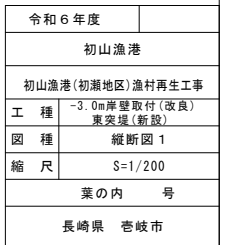

縦断図 2 S=1/200

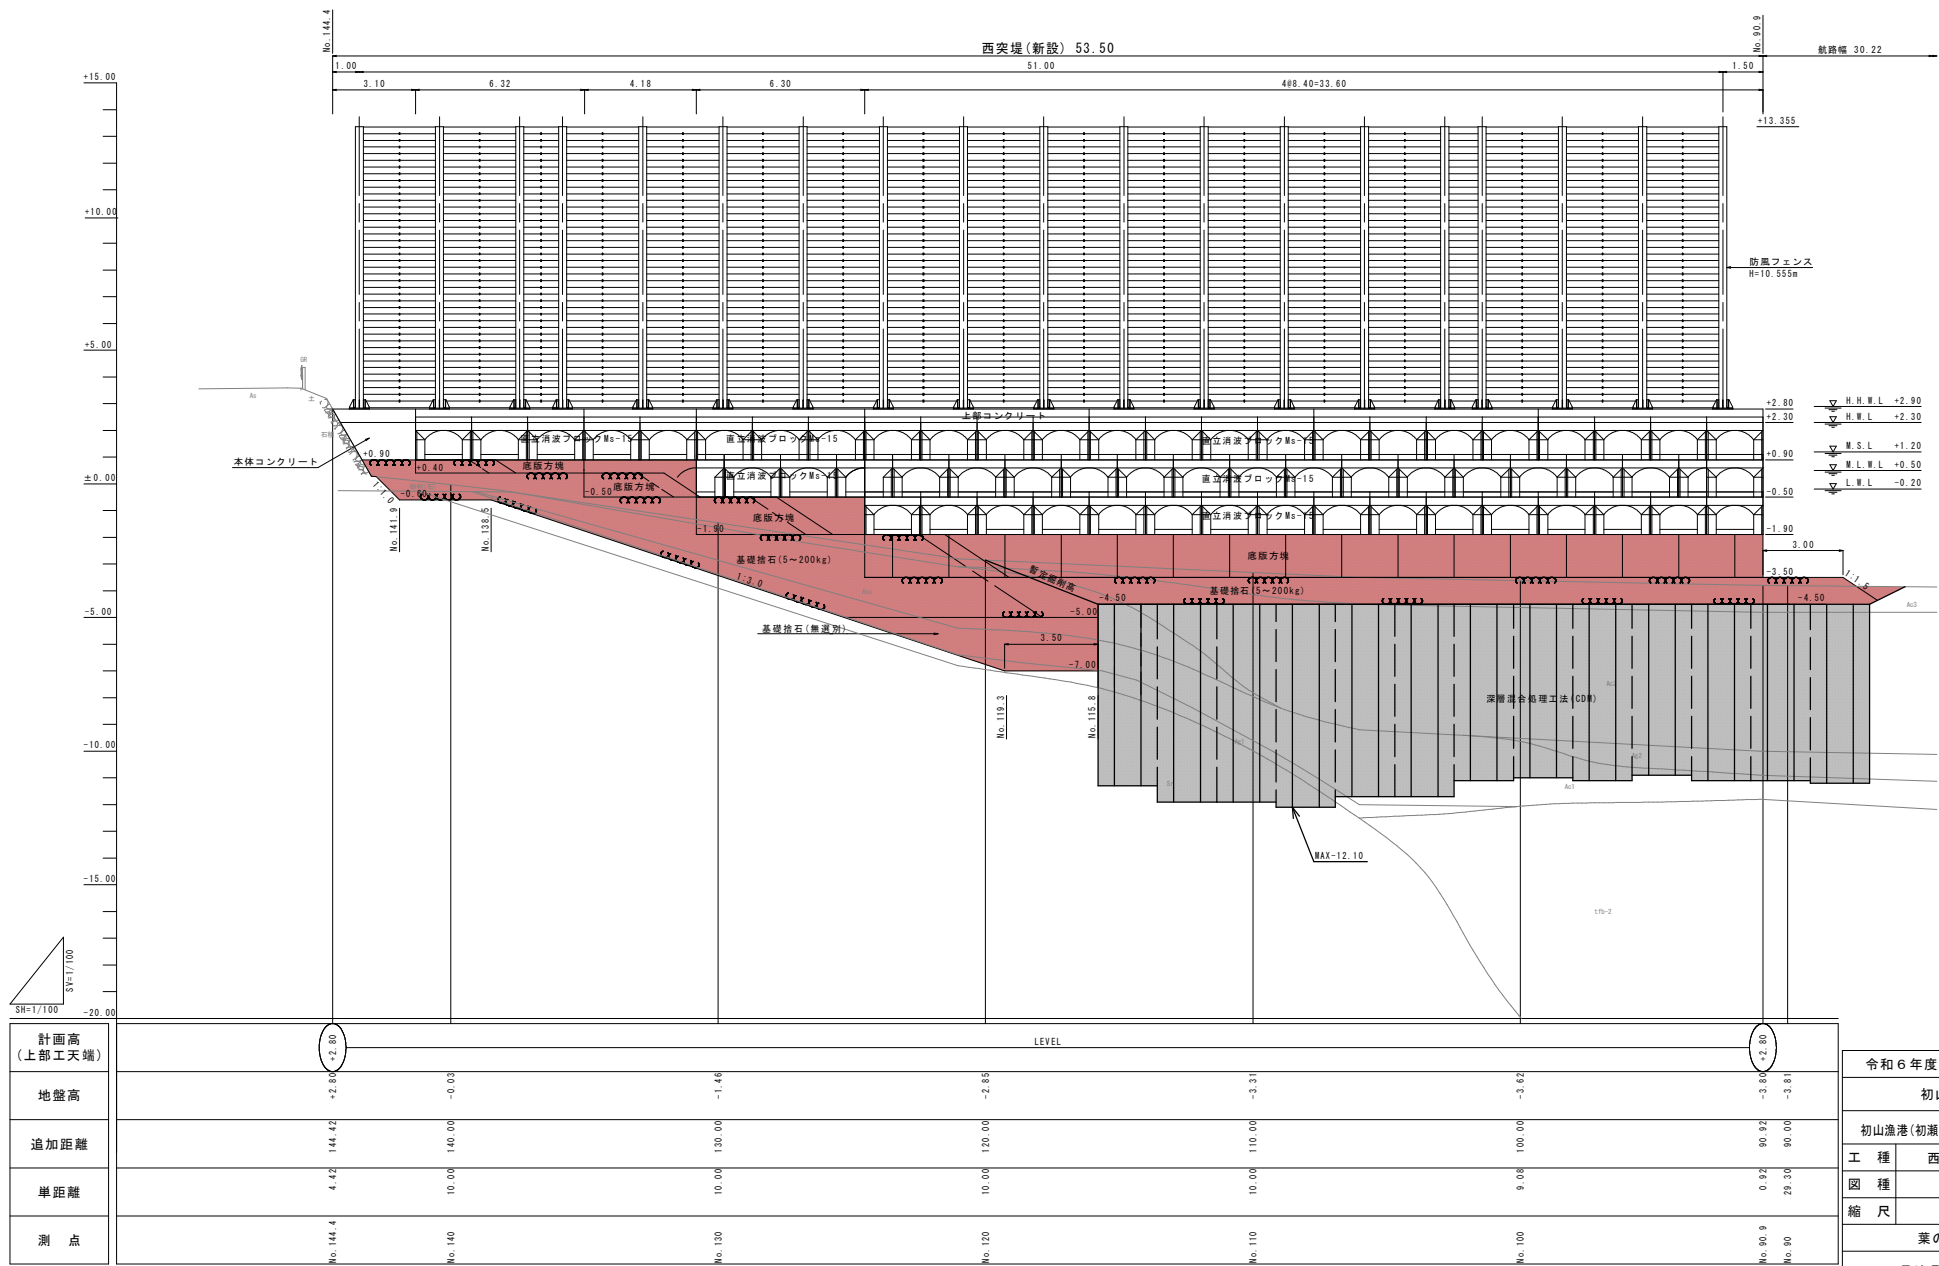

計画高 (上部工天端)	±2.80						
地盤高	+2.80	-0.03	-1.46	-2.85	-3.31	-3.62	-3.81
追加距離	144.42	140.00	130.00	120.00	110.00	100.00	90.00
単距離	4.42	10.00	10.00	10.00	10.00	9.98	0.92
測点	No. 144.4	No. 140	No. 130	No. 120	No. 110	No. 100	No. 90.9 No. 90

令和6年度	
初山漁港	
初山漁港(初瀬地区)漁村再生工事	
工種	西突堤(新設)
図種	縦断図2
縮尺	S=1/200
業の内号	
長崎県 壱岐市	