

## 議案第11号

芦辺中学校校舎改築及び改修工事（建築主体）請負契約の変更について

芦辺中学校校舎改築及び改修工事（建築主体）請負契約を下記のとおり変更するため、地方自治法第96条第1項第5号の規定により、議会の議決を求める。

令和元年7月25日提出


壱岐市長 白川 博一

### 記

- 1 契約の目的 芦辺中学校校舎改築及び改修工事（建築主体）
- 2 契約の方法 随意契約（制限付き一般競争入札）
- 3 変更後契約金額 金778,060,080円  
（現契約金額 金783,000,000円）
- 4 契約の相手方 壱岐市芦辺町箱崎中山触828番地1  
（株）なかはら  
代表取締役 中原 晋輔



（提案理由）

屋根防水の仕様変更による減額及び外構工事の追加等により、所要の変更契約を行う。

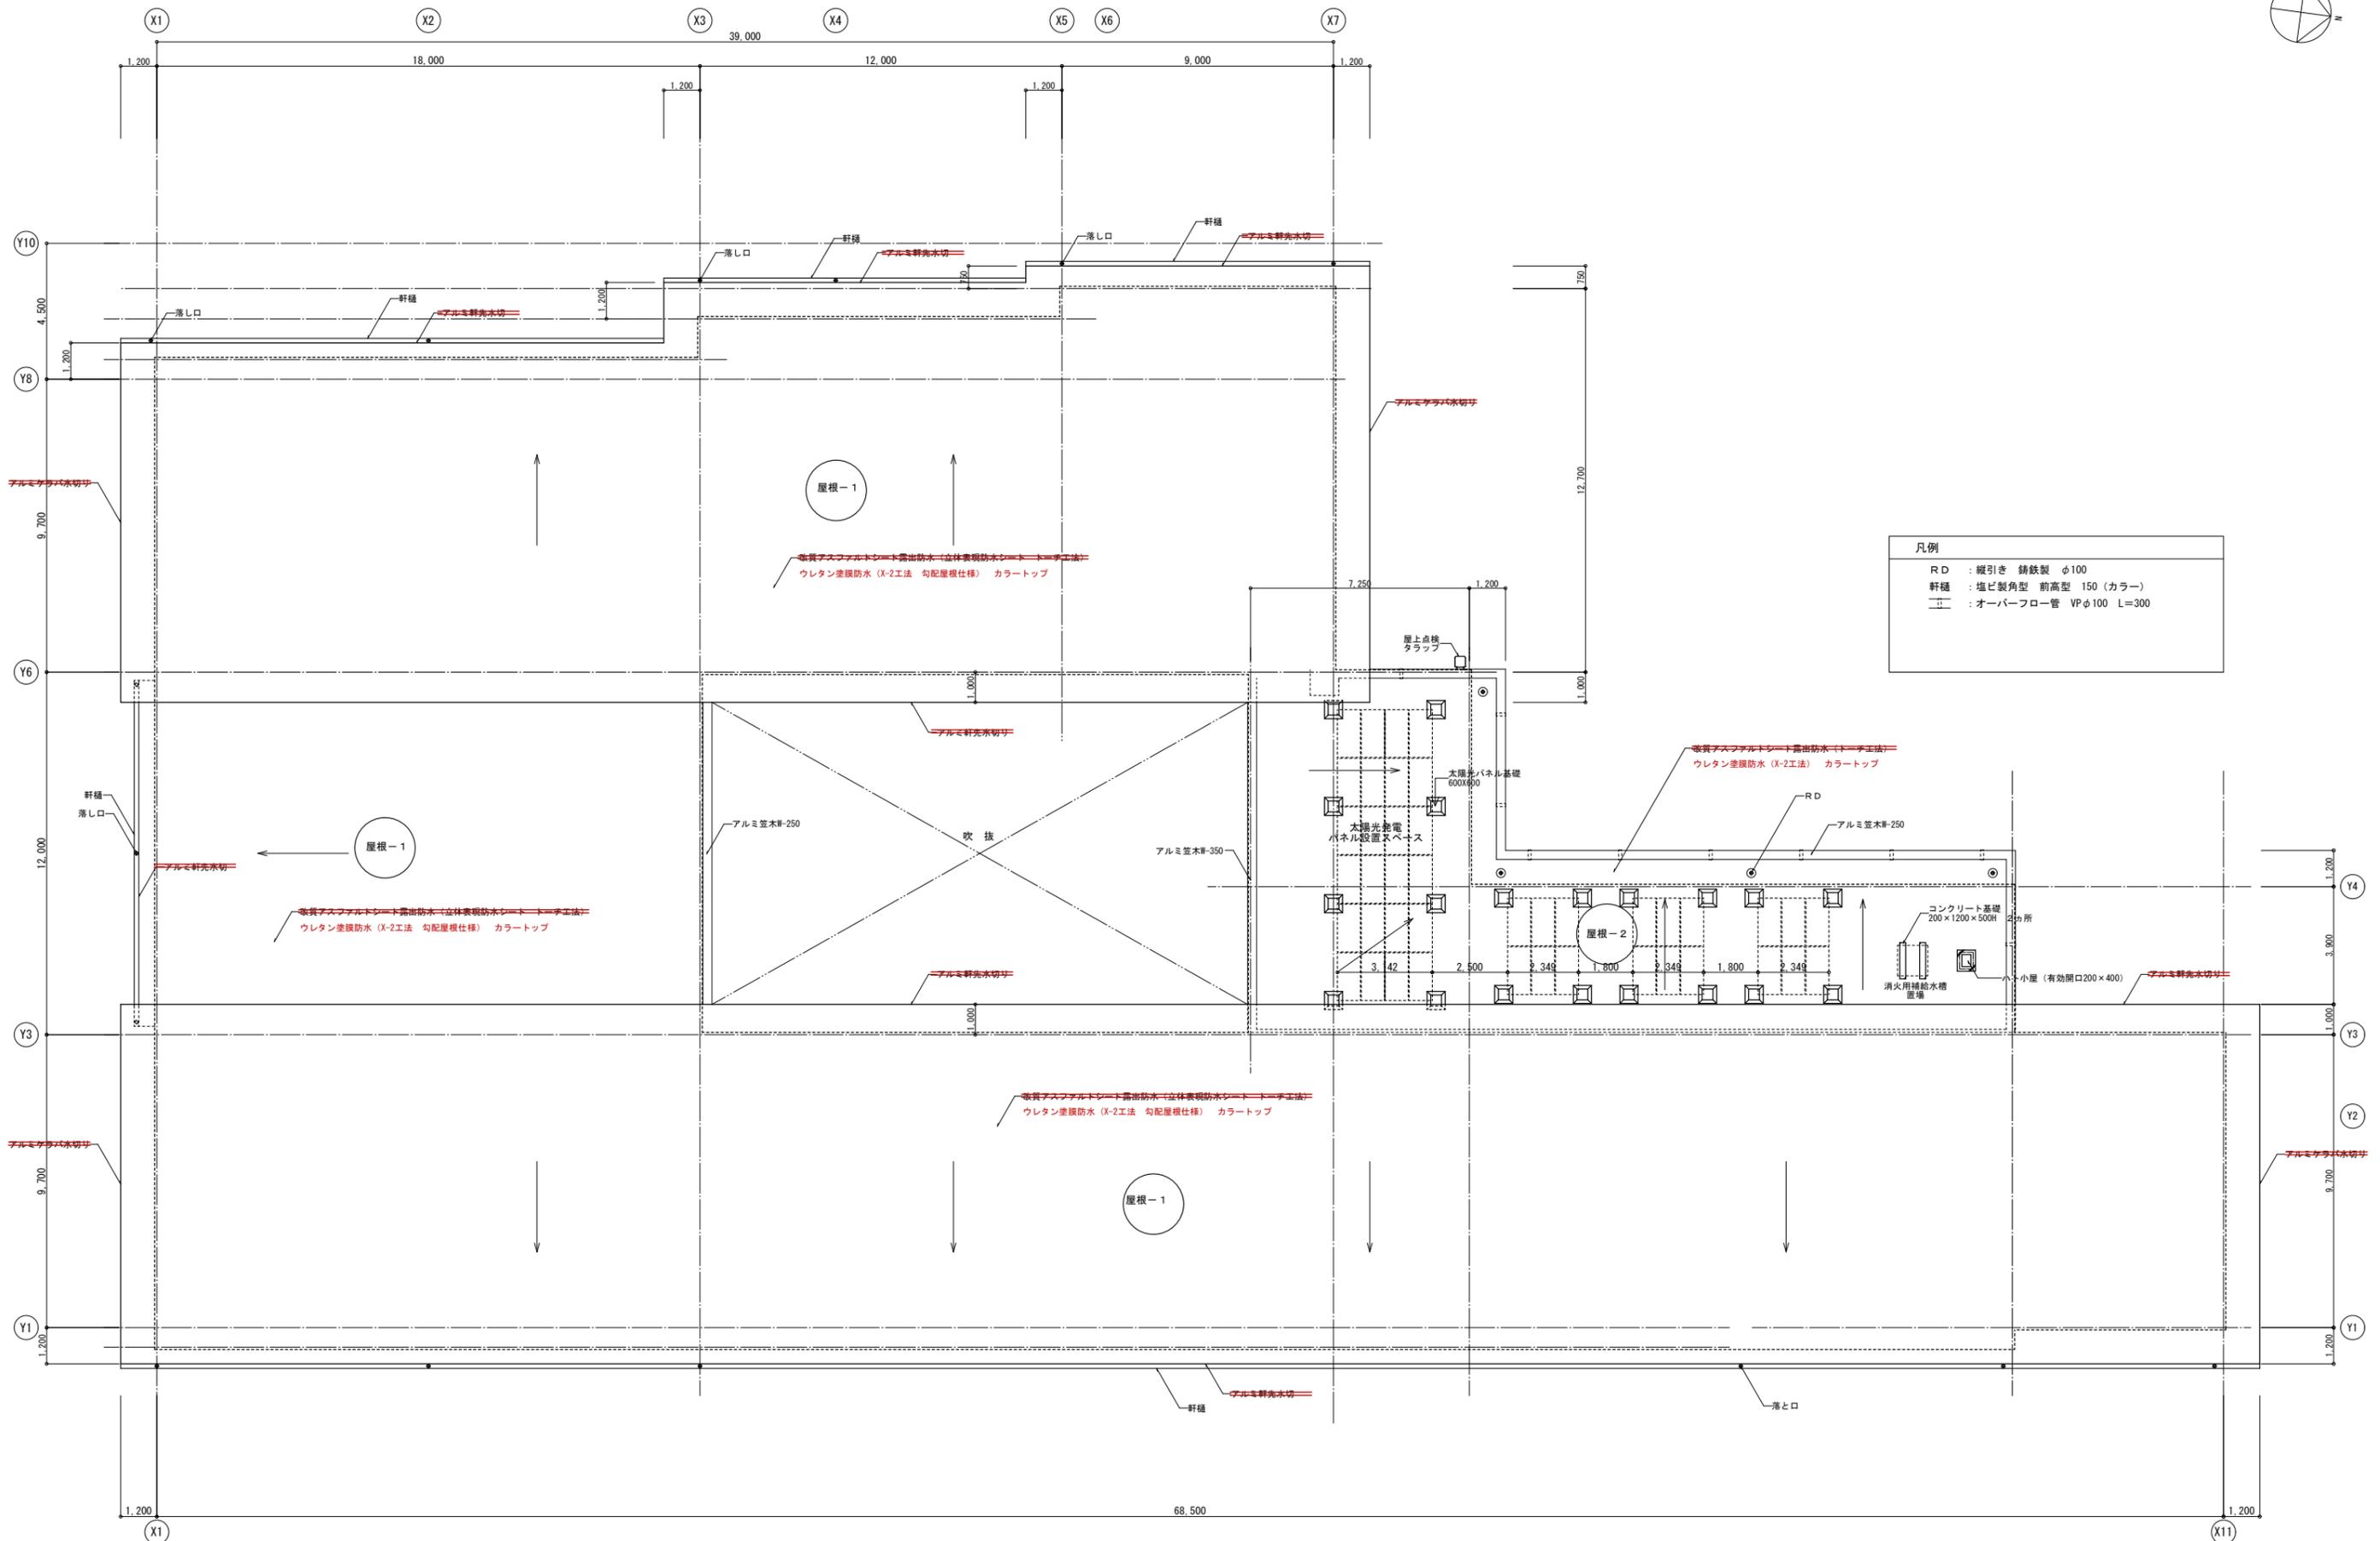

凡例	
RD	: 縦引き 鋳鉄製 φ100
軒樋	: 塩ビ製角型 前高型 150 (カラー)
—	: オーバーフロー管 VPφ100 L=300


【2019/07 変更設計】

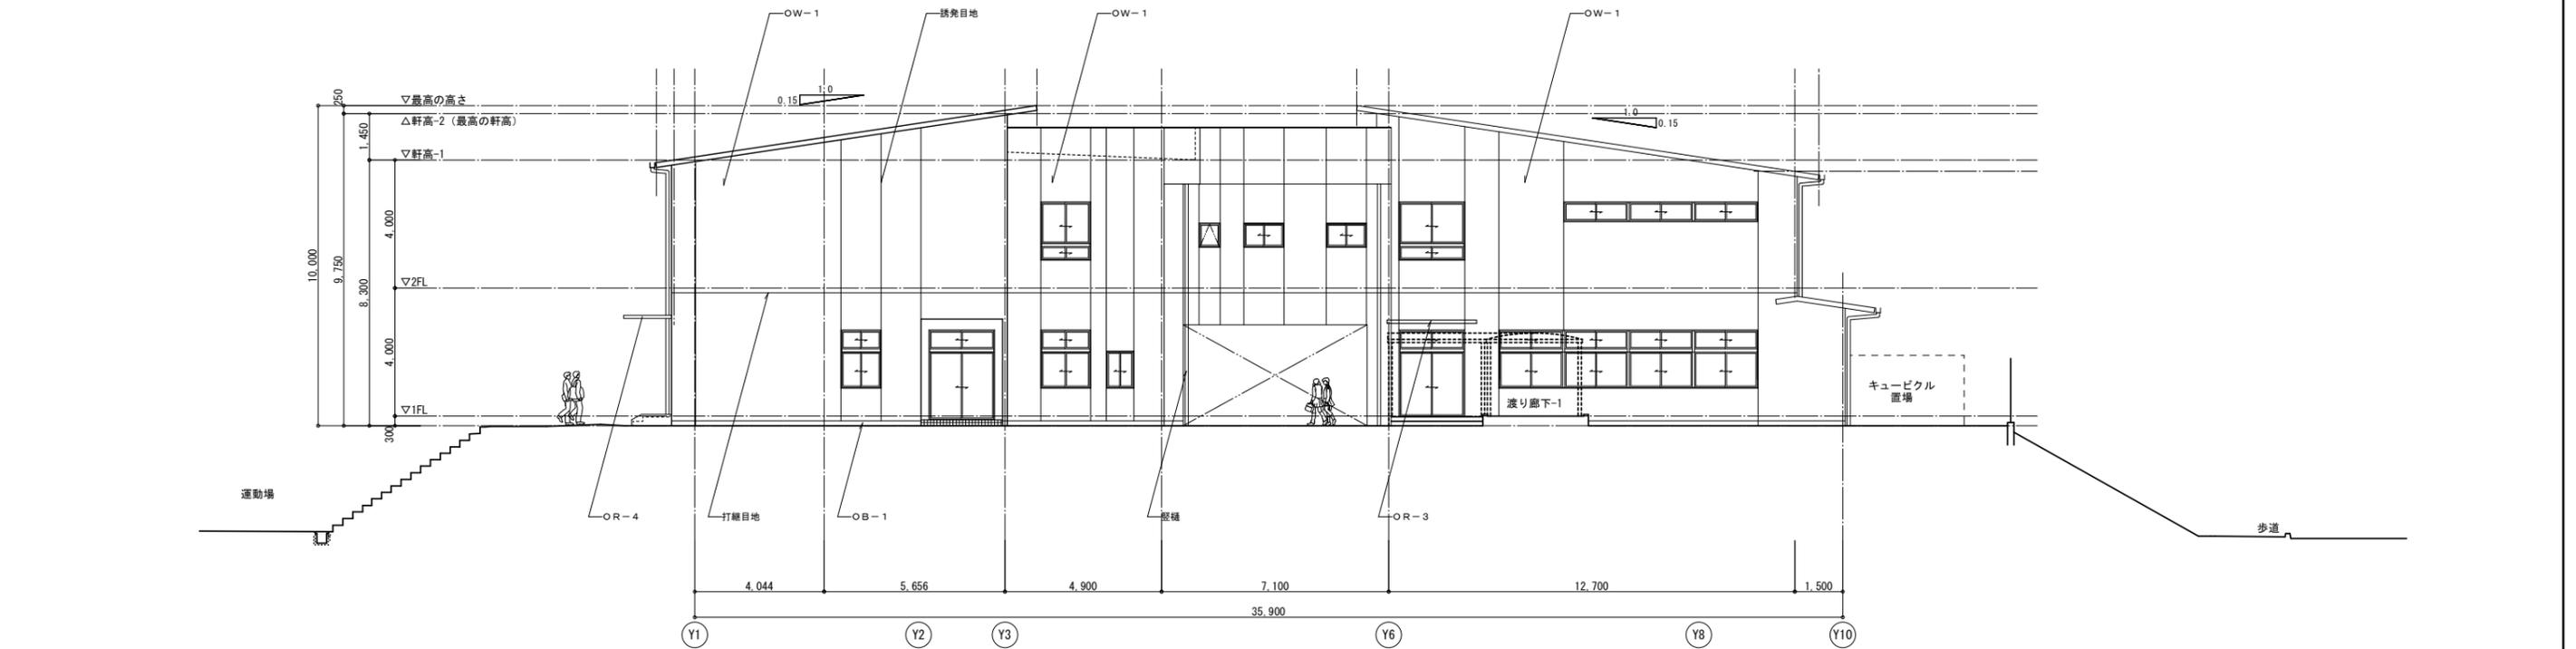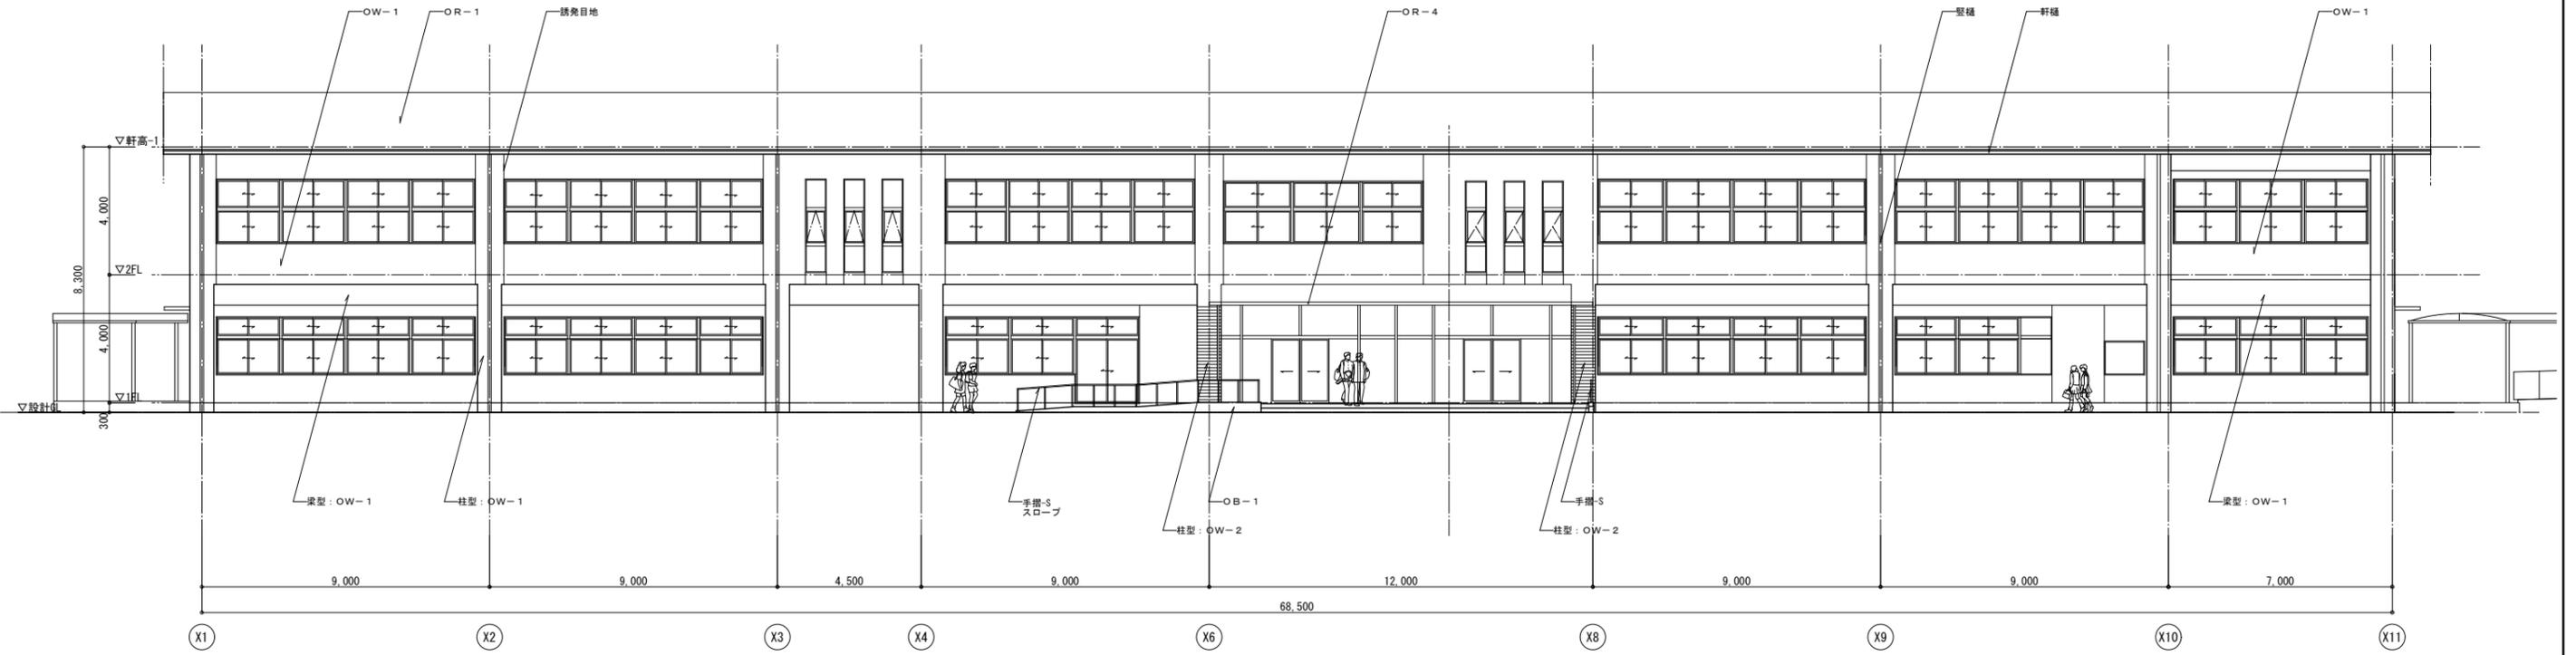

屋根-1	OR-1	勾配屋根: Cコテ補修の上 ウレタン塗膜防水 (X-2工法 勾配屋根仕様) カラートップ 立上り: ウレタン塗膜防水 (X-2工法 勾配屋根仕様) カラートップ	外壁-2	OW-2	二丁掛磁器質タイル張 (レンガ調) 接着工法	誘発目地	20×10 PU-2 内部も同位置に目地を設ける
屋根-2	OR-2	除屋根: Cコテ補修の上 ウレタン塗膜防水 (X-2工法 勾配屋根仕様) カラートップ 笠木: アルミ既製品 立上り: ウレタン塗膜防水 (X-2工法 勾配屋根仕様) カラートップ 設備基礎立上: ウレタン塗膜防水 (X-2工法 勾配屋根仕様) カラートップ 基礎天端: ウレタン塗膜防水 (X-2工法)	外部巾木	OB-1	C打放し補修	打継目地	20×10 PU-2
庇	OR-3	アルミ既製品 (逆勾配タイプ) 化粧補付				種	軒種: 塩ビ製角型 前高型150(カラー) 縦種: 硬質塩ビ製 VPφ100(カラー) ステンレス組み金物
玄関庇	OR-4	アルミ既製品 (逆勾配タイプ) D1500×L12000 化粧補付、斜材共					
外壁-1	OW-1	C化粧打放し補修の上 水性弾性フッ素樹脂塗装 (超低汚染・超耐久・防カビ) 小粒吹き仕上					

【2019/07 変更設計】



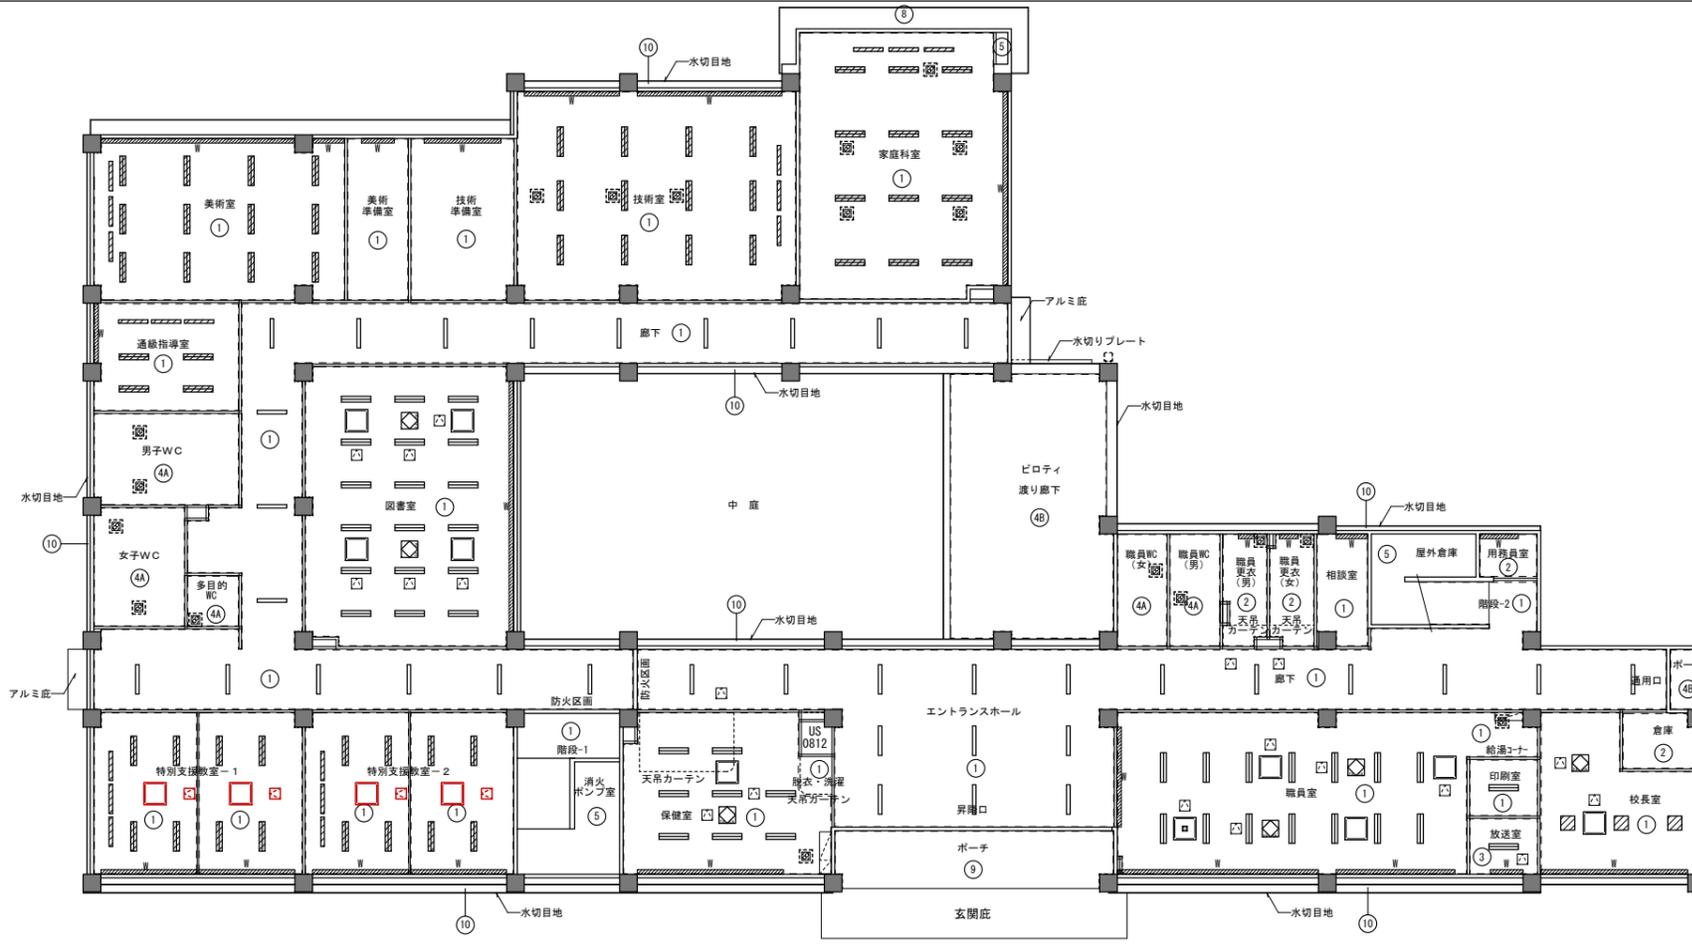

天井仕上リスト

①	GP-P t9.5
②	GP-D t9.5
③	音響調整板 t 5.5 グラスウール t25 32kg/m <sup>3</sup>
④A	ケイカル板 t 6.0+EP-G
④B	ケイカル板 t 8.0+EP-G
⑤	C素地
⑥	GP t9.5 + EP-G
⑦	DR t 9.0 + GP t 9.5
⑧	C打放し構構の上 アクリル樹脂系非水分散形塗料 (NAD)
⑨	アルミスバンドレル t=1.0 LGS下地
⑩	梁型下地：外部仕上げに準ずる。


凡例

---カーテンBOX 木製 米橋上小 OSCL t25  
 - - - 塩ビ製網り線を示す

天井開口補強リスト

種別	寸法	数量		
		1階	2階	計
照明器具用	150 × 1,235	77	52	129
照明器具用	220 × 1,235	74	105	179
照明器具用	600 × 600	3		3
エアコン用	910 × 910	14	16	30
全熱交換機用	700 × 630	6	2	8
天井換気扇用	300 × 300	19	29	48
天井点検口	450 × 450	23	22	45

備考

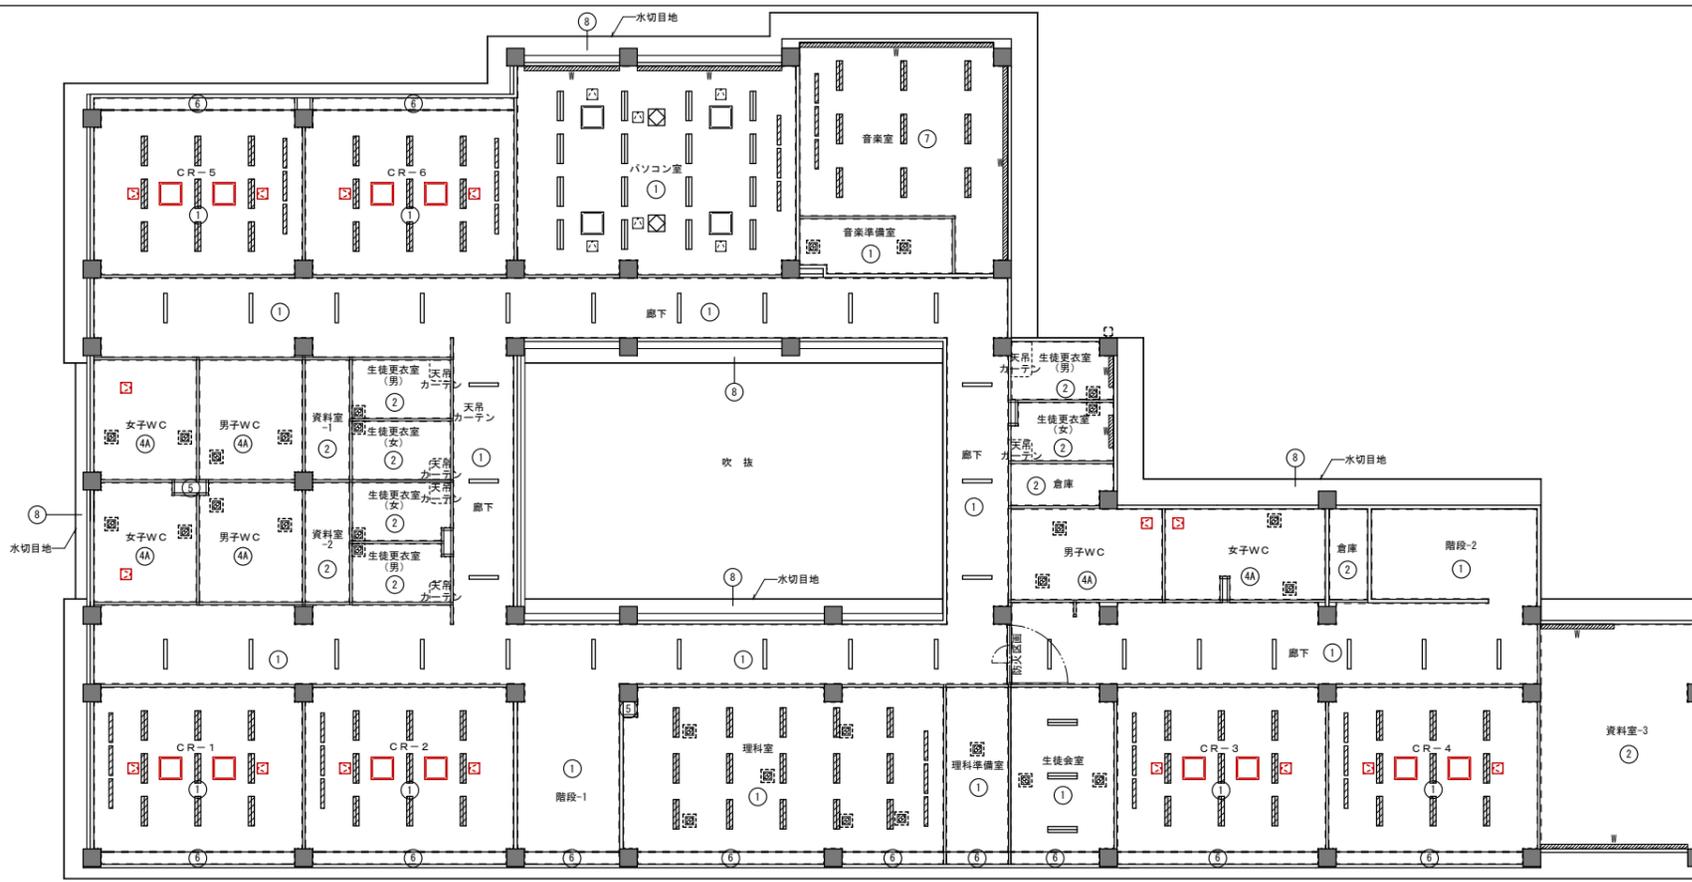

**【2019/07 変更設計】**

