


# 芦辺庁舎喫煙所位置図

工事完了後の喫煙所

耐震工事中の喫煙場

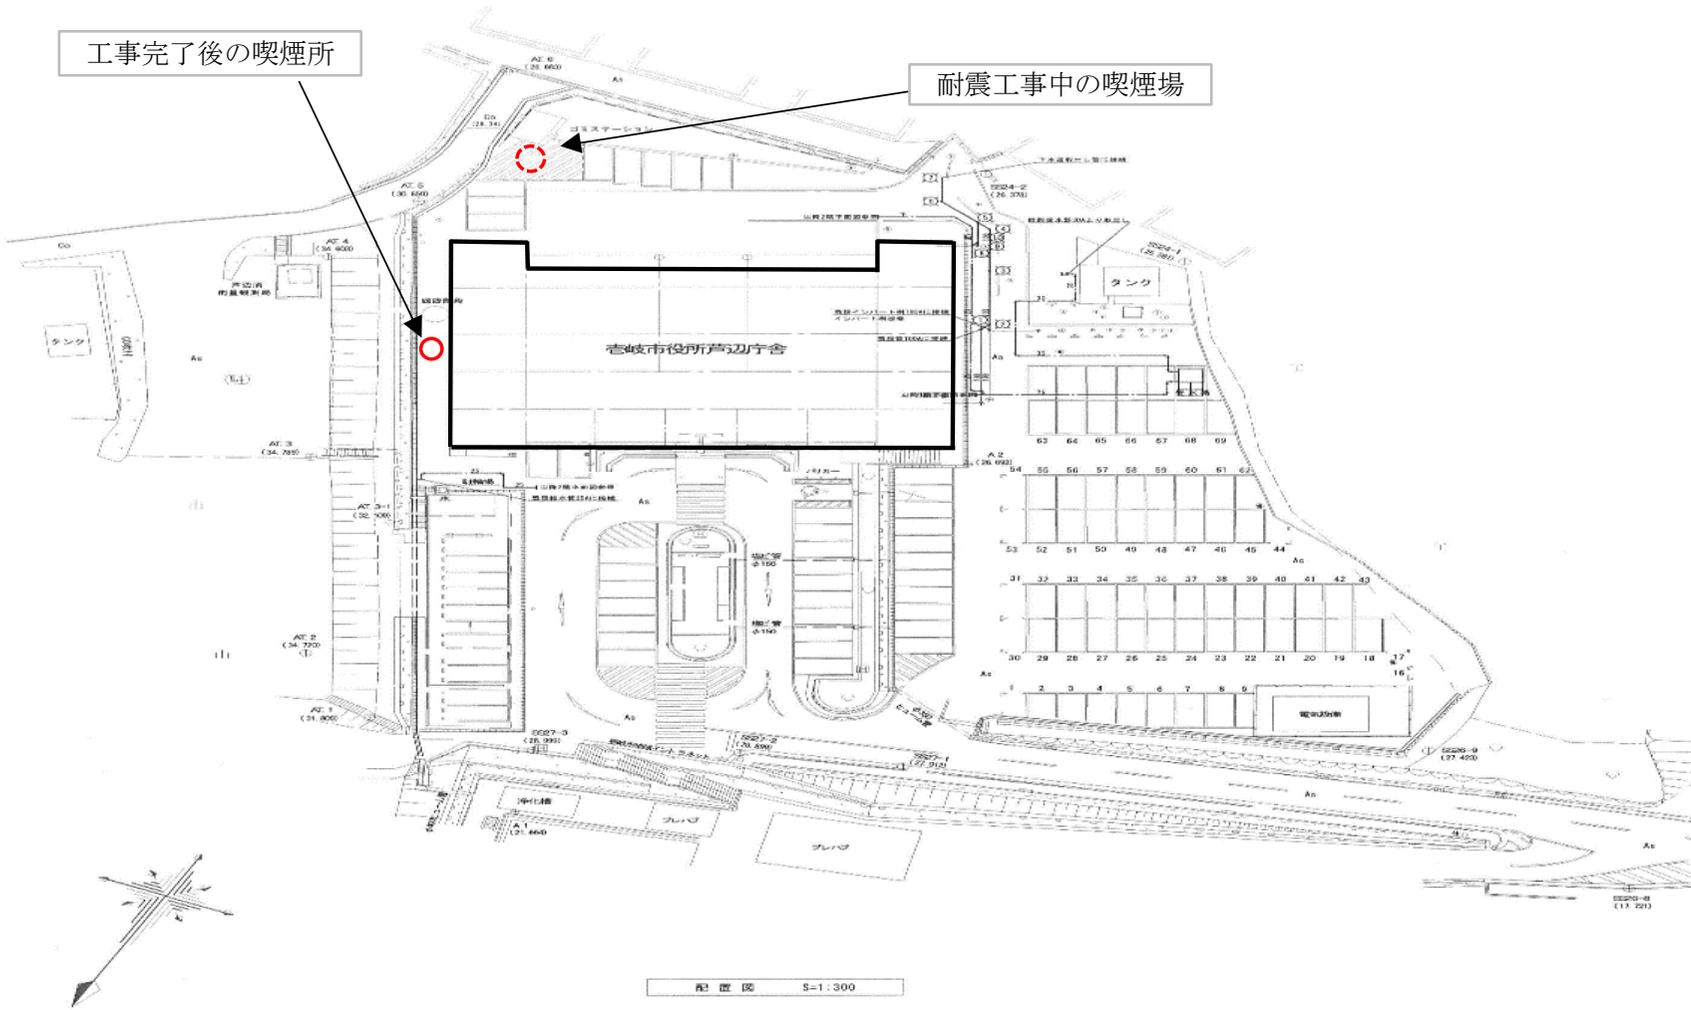

配置図 S=1:300