


物件番号 1


(土地) 芦辺町瀬戸浦字後川373番4 宅地


(建物) 芦辺町瀬戸浦字後川373番地4 共同住宅

コンクリートブロック造 スレート葺 平家建

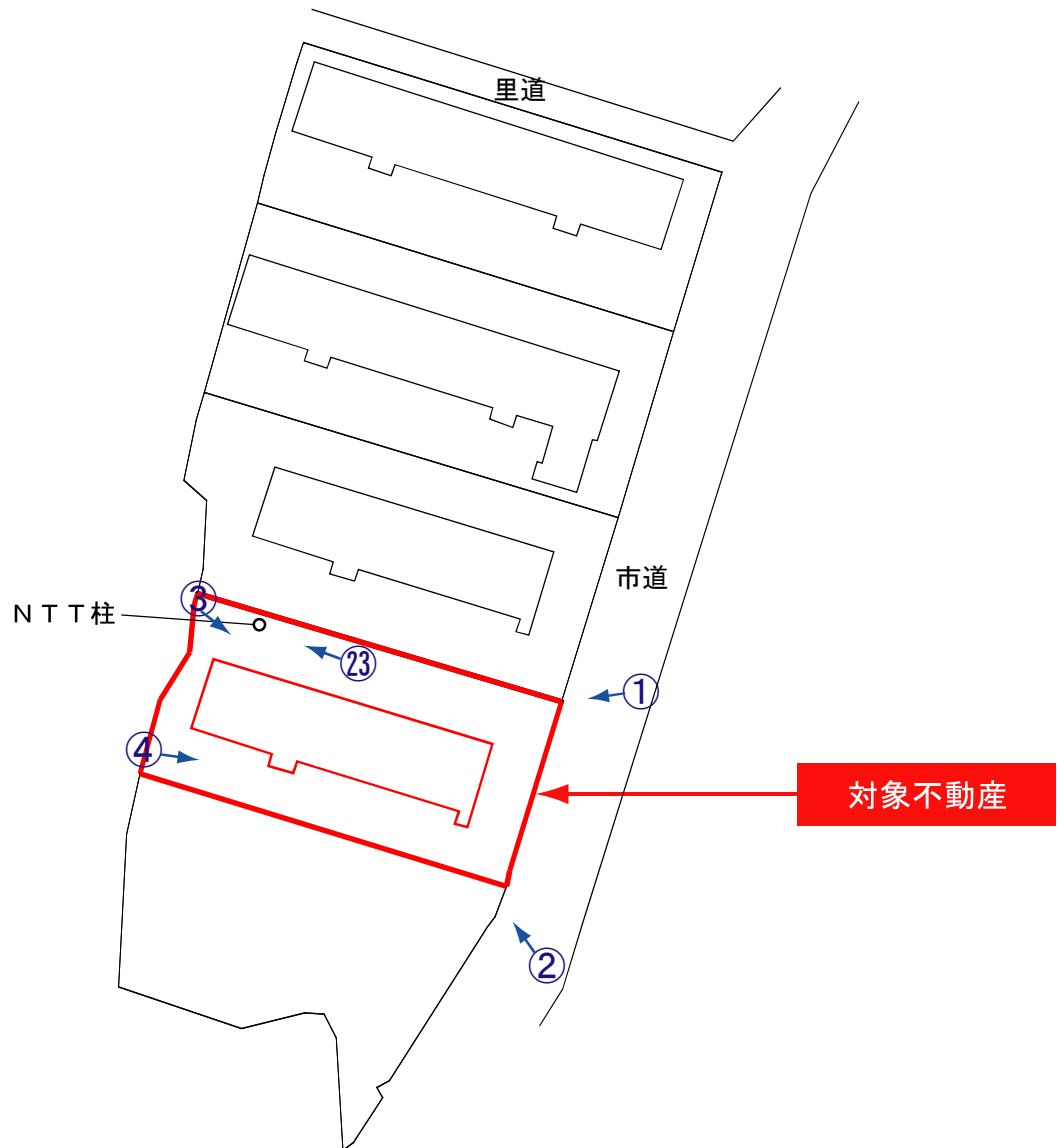


←○: 写真方向

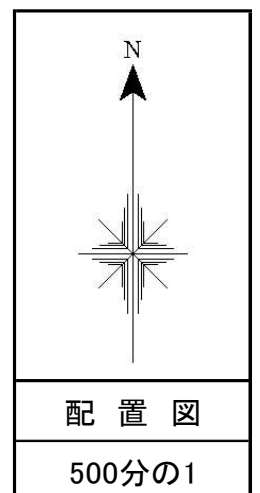


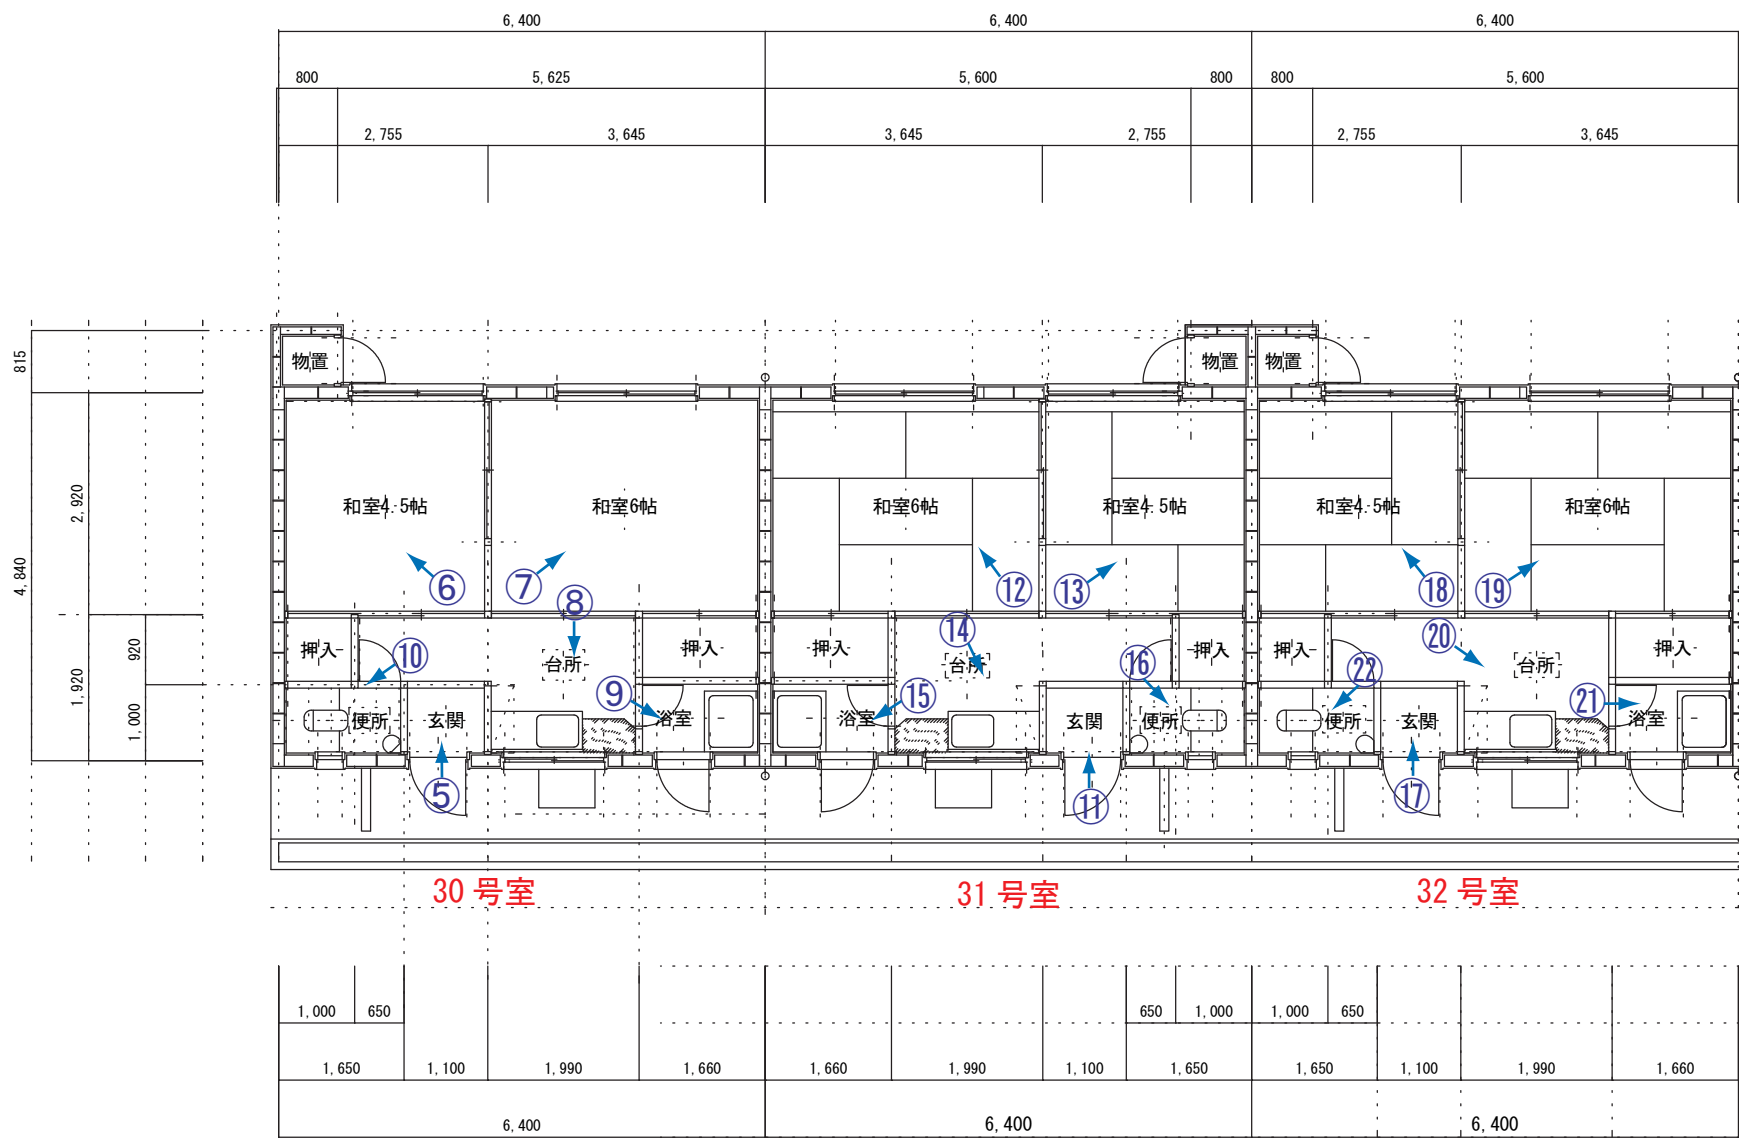


北側立面図 S=1/200

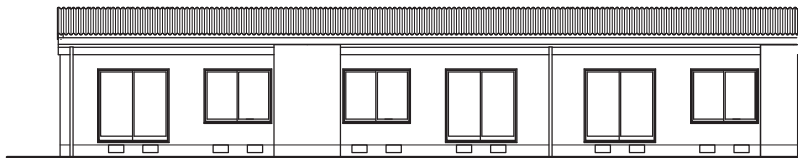

南側立面図 S=1/200

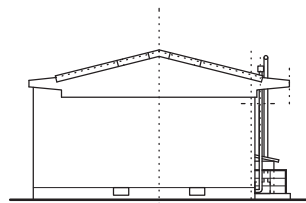

東側立面図 S=1/200

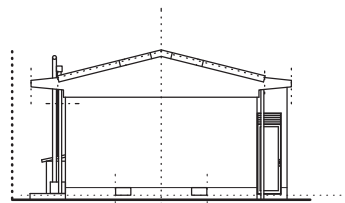

西側立面図 S=1/200

対象不動産の写真

①



北東方より

②



南東方より

③



北西方より

④



南西方より

⑤



30号室-玄関

⑥



30号室-和室

対象不動産の写真

⑦




30号室-和室

⑧



30号室-台所

⑨

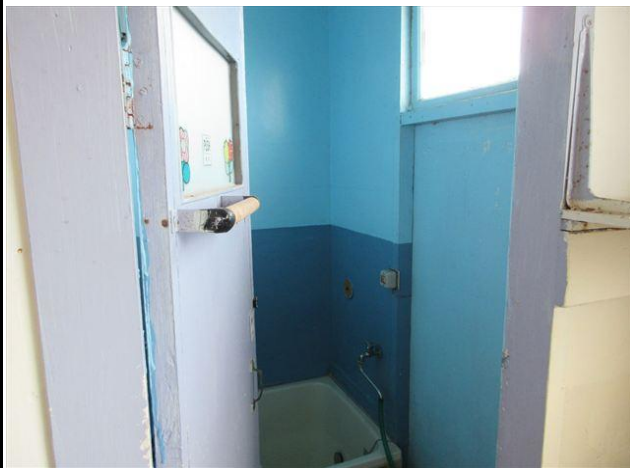

30号室-浴室

⑩



30号室-便所

⑪



31号室-玄関

⑫



31号室-和室

対象不動産の写真

⑬



31号室-和室

⑭



31号室-台所

⑮



31号室-浴室

⑯



31号室-便所

⑰



32号室-玄関

⑱



32号室-和室

対象不動産の写真

⑪



32号室-和室

⑫



32号室-台所

⑬



32号室-浴室

⑭



32号室-便所

⑮




NTT柱

物件番号 2


(土地) 芦辺町瀬戸浦字後川373番5 宅地



(建物) 芦辺町瀬戸浦字後川373番地5 共同住宅

コンクリートブロック造 スレート葺 平家建

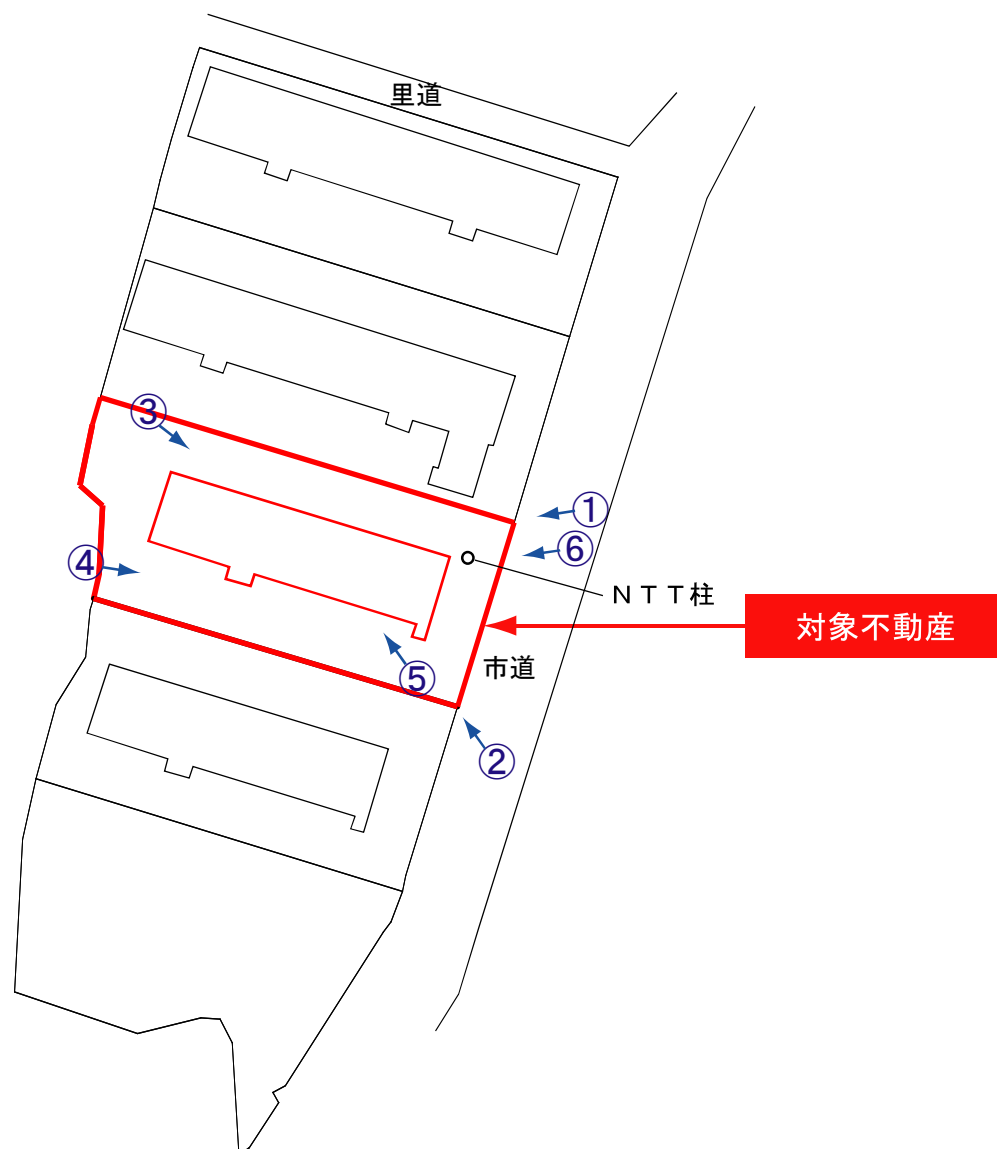

←○: 写真方向

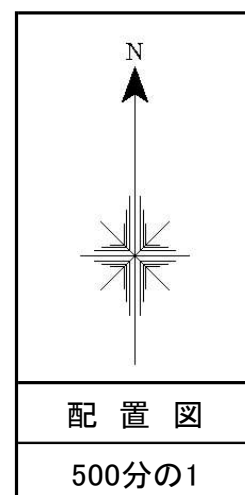

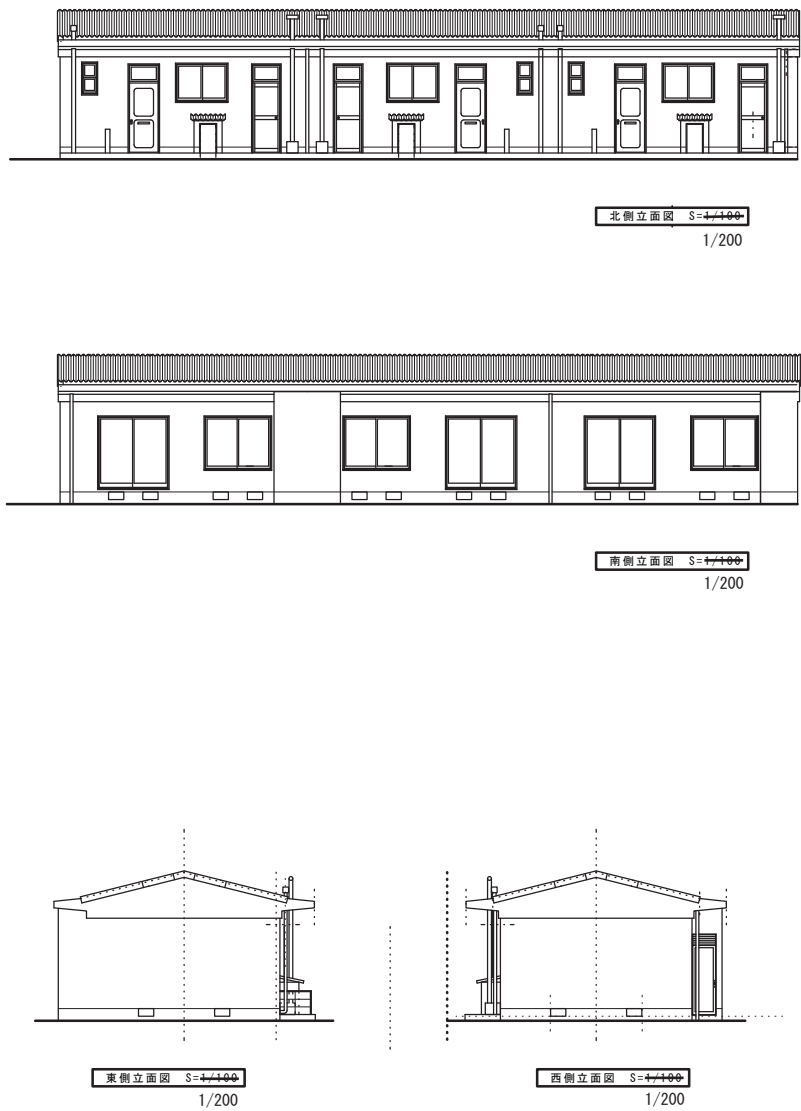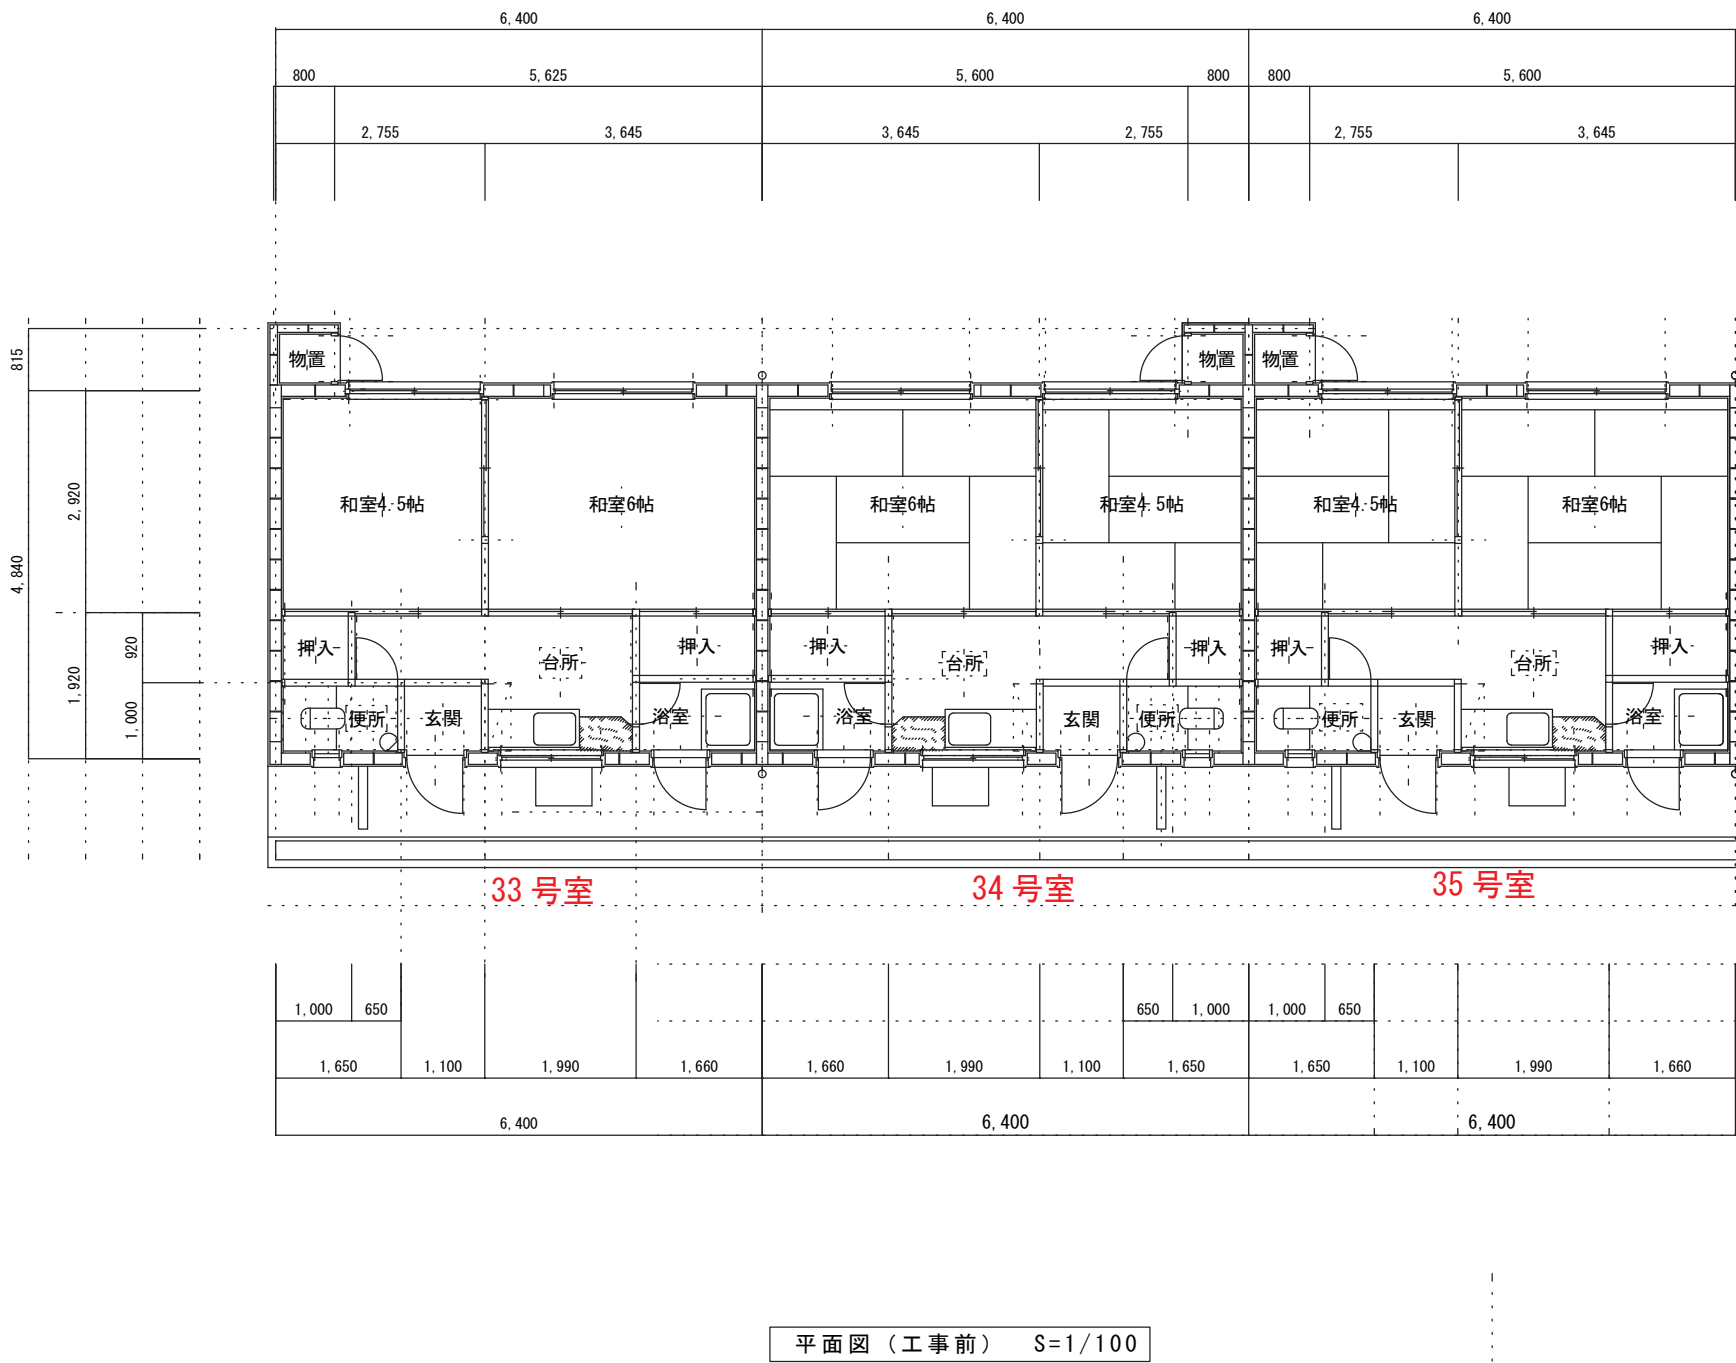

建物平面図

対象不動産の写真

①




北東方より

②



南東方より

③

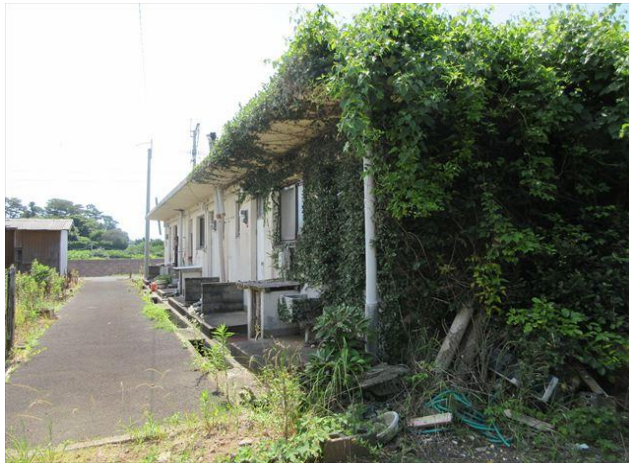

北西方より

④



南西方より

⑤



33号室内に草繁茂

⑥




NTT柱

物件番号 3


(土地) 芦辺町瀬戸浦字後川373番6 宅地

(建物) 芦辺町瀬戸浦字後川373番地6 共同住宅

コンクリートブロック造 スレート葺 平家建

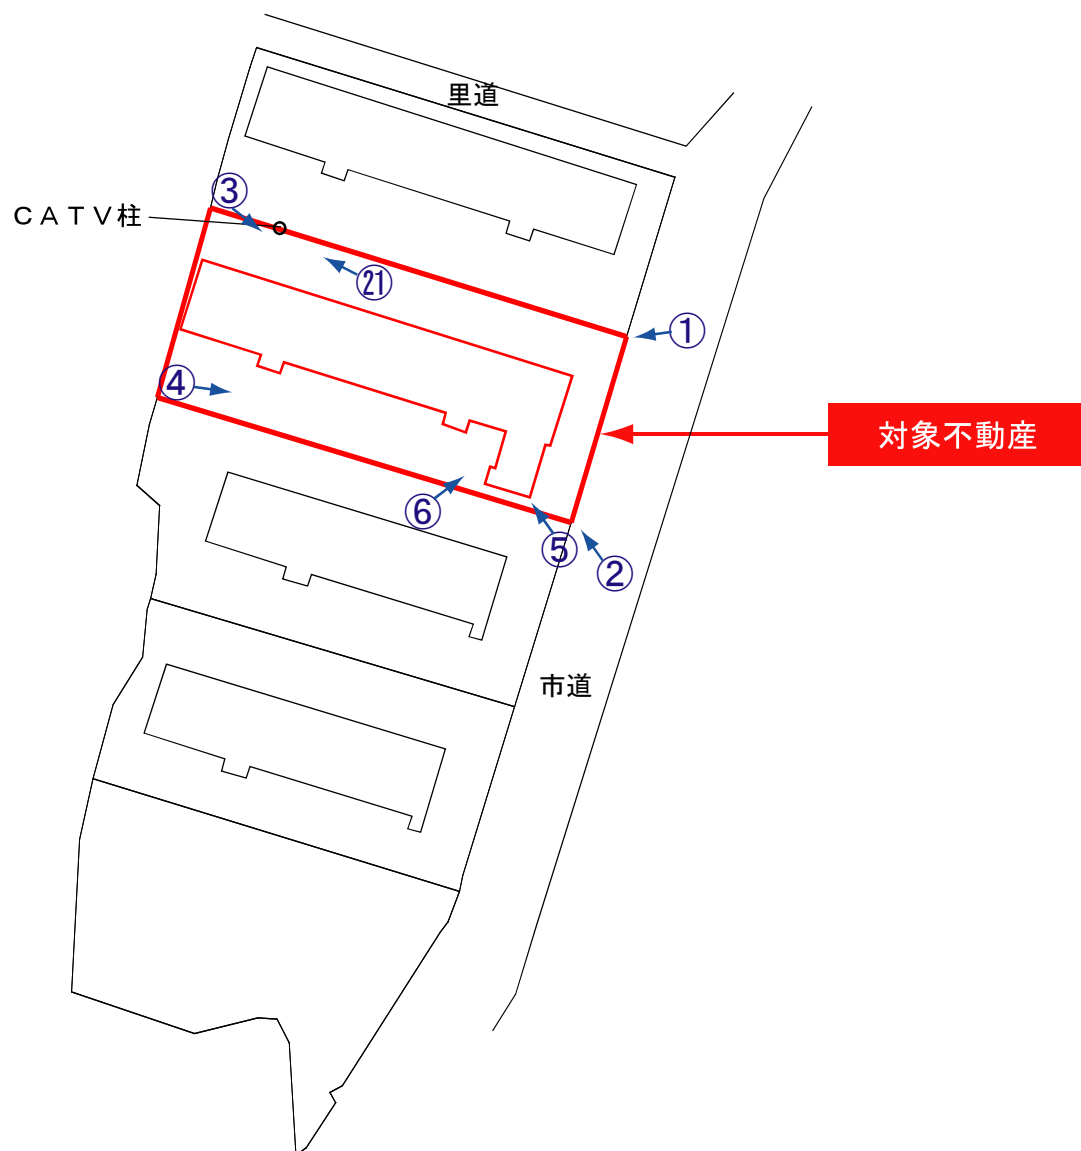


←○: 写真方向

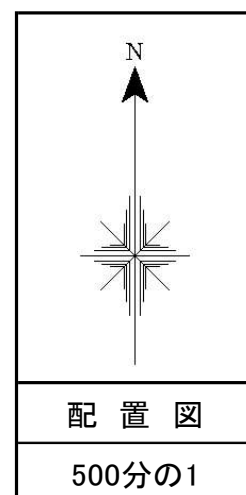


大久保団地A-D棟平面図

C

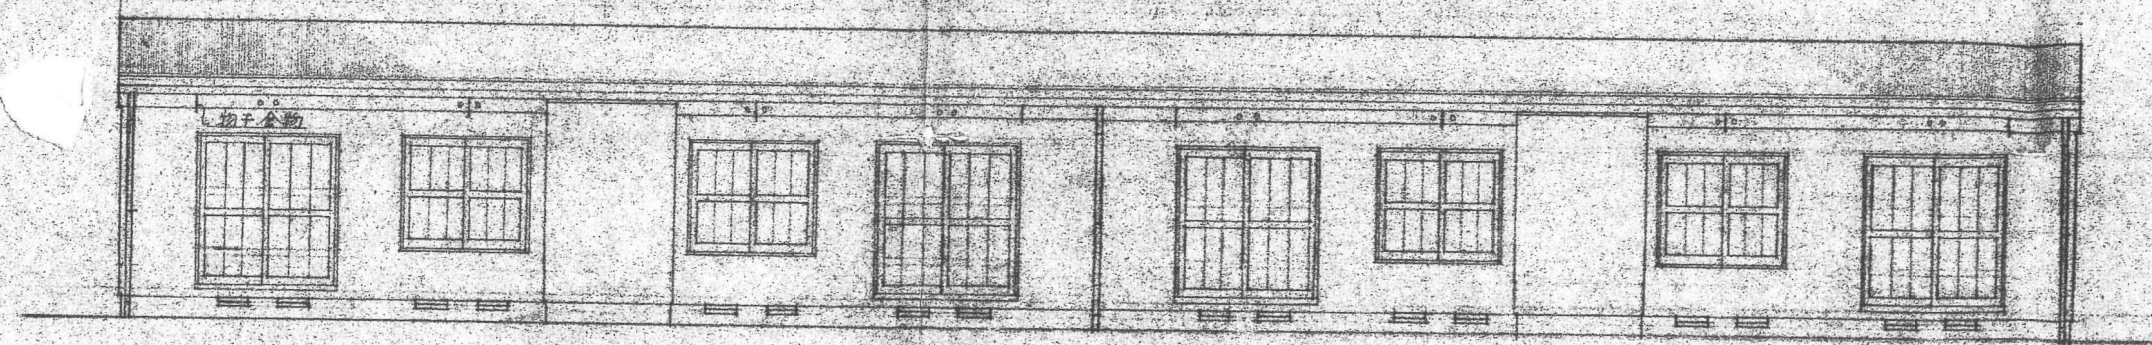

南側立面図 1/100

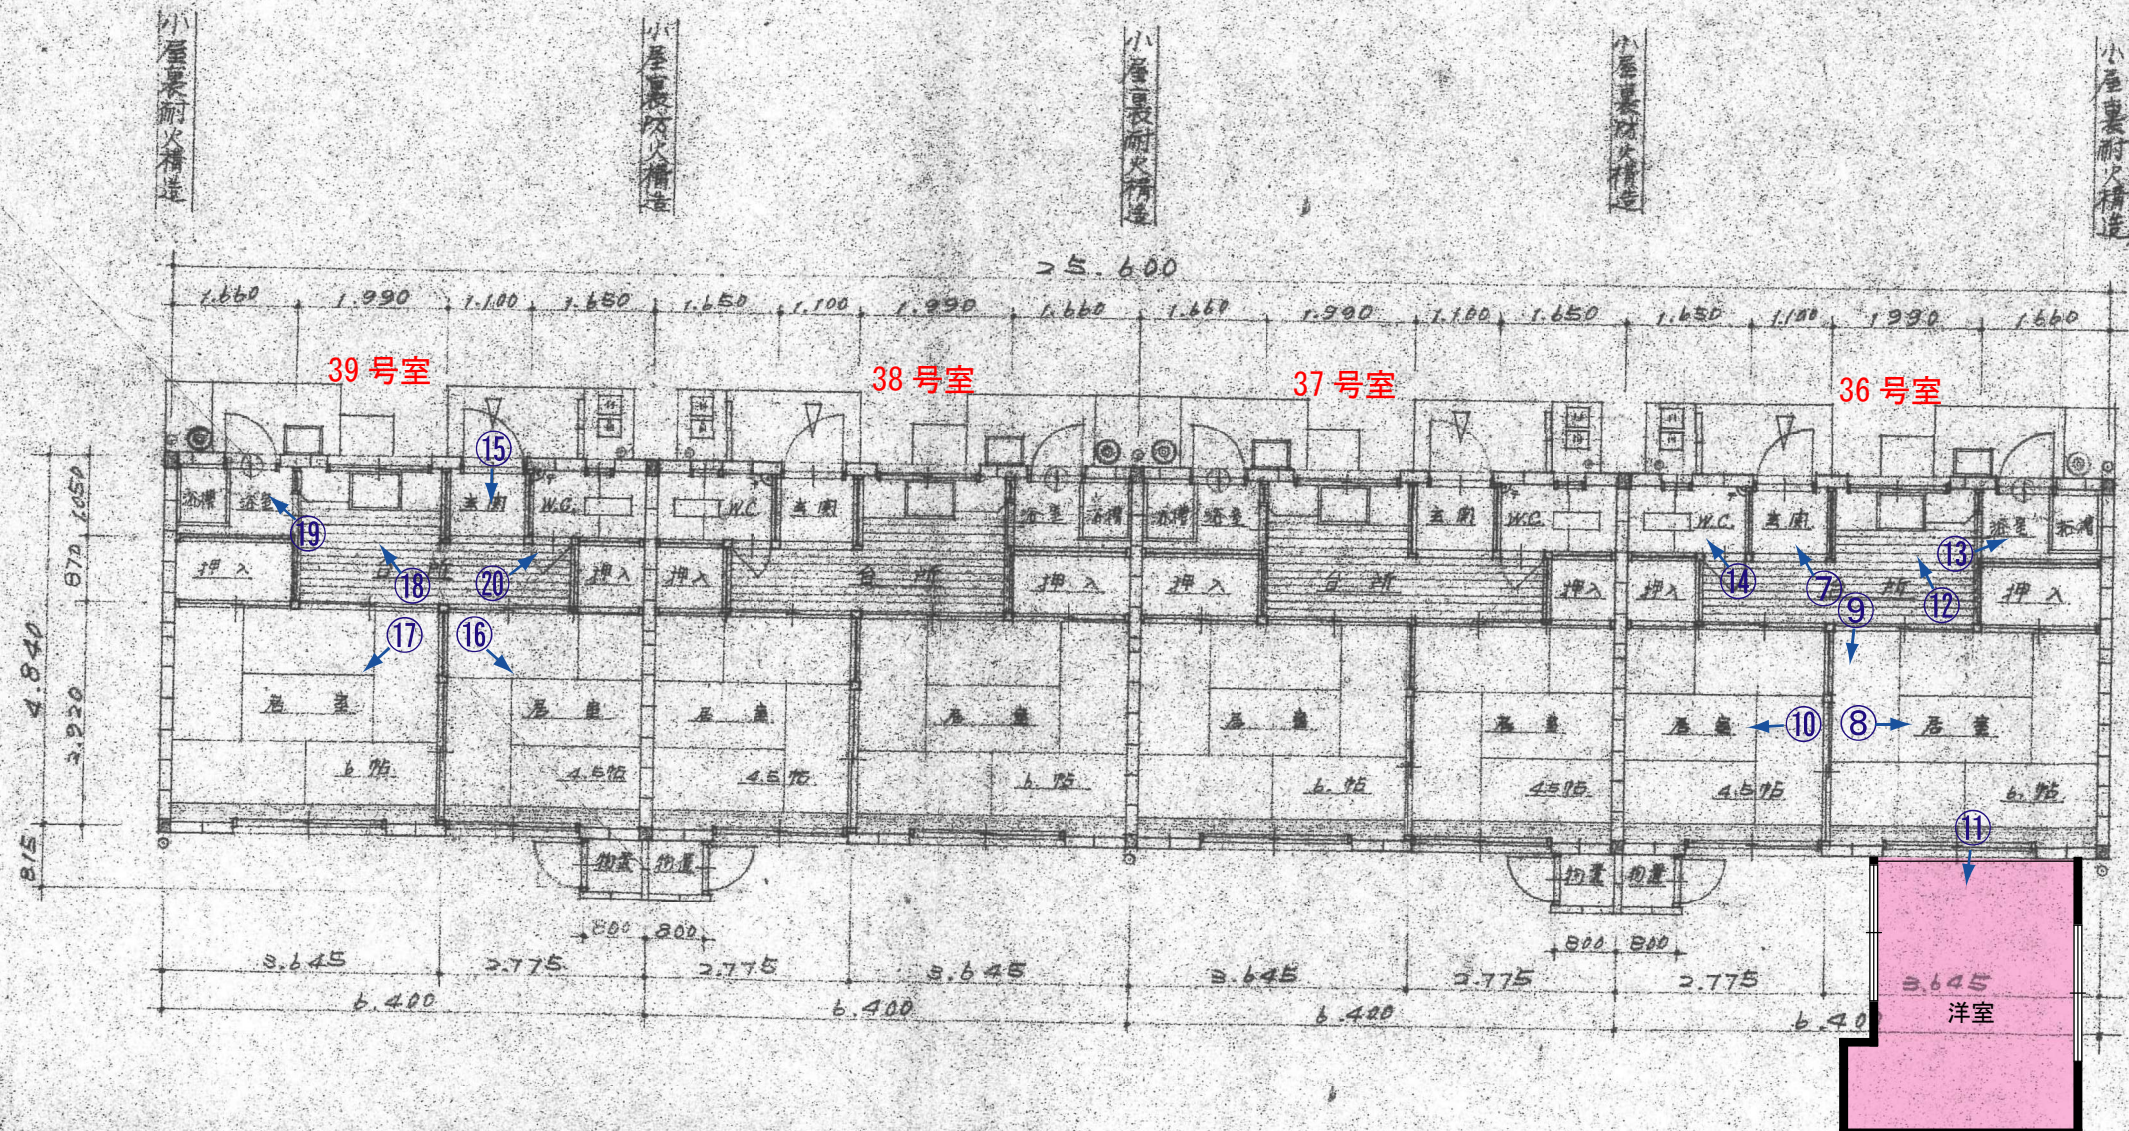

増築部分

註 建物標示文書は前巻にモザイク貼り

対象不動産の写真

①



北東方より

②



南東方より

③



北西方より

④



南西方より

⑤



増築部分

⑥



増築部分

対象不動産の写真

⑦



36号室-玄関

⑧



36号室-和室

⑨



36号室-和室天井

⑩



36号室-和室

⑪



36号室-洋室(増築部分)

⑫



36号室-台所

対象不動産の写真

⑬



36号室-浴室

⑭



36号室-便所

⑮



39号室-玄関

⑯



39号室-和室

⑰



39号室-和室

⑱



39号室-台所


対象不動産の写真

⑪



39号室-浴室

⑫

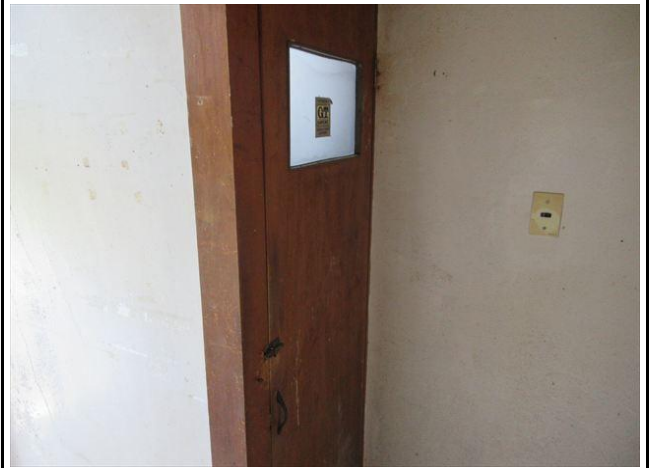

39号室-便所

⑬




CATV柱

物件番号 4


(土地) 芦辺町瀬戸浦字後川373番7 宅地

(建物) 芦辺町瀬戸浦字後川373番地7 共同住宅

コンクリートブロック造 スレート葺 平家建

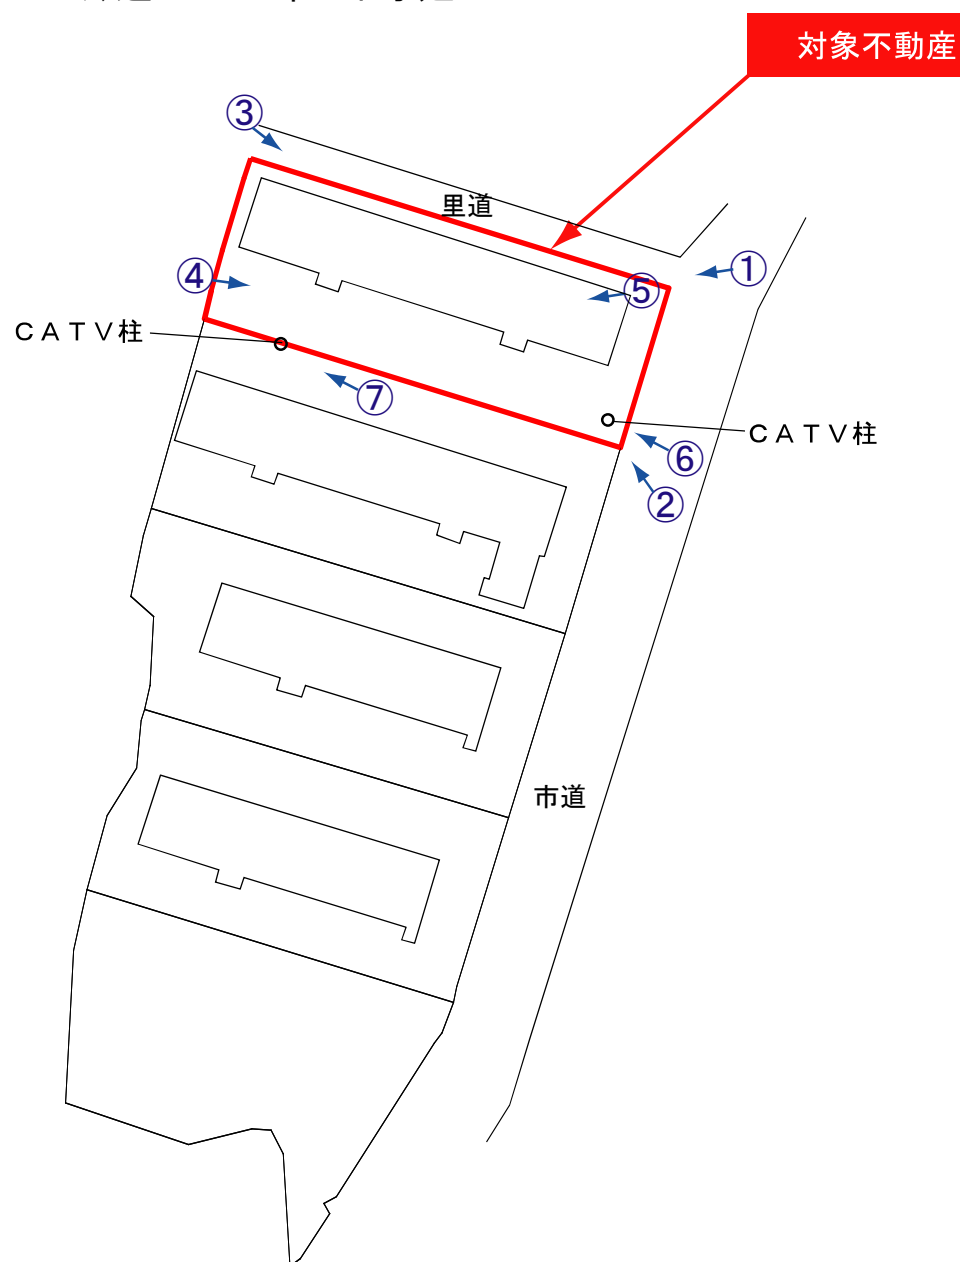


←○: 写真方向

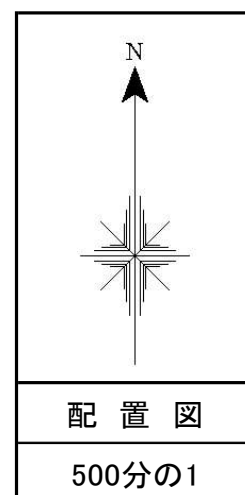


大久保団地A-D棟平面図

北側立面図 S=1:100

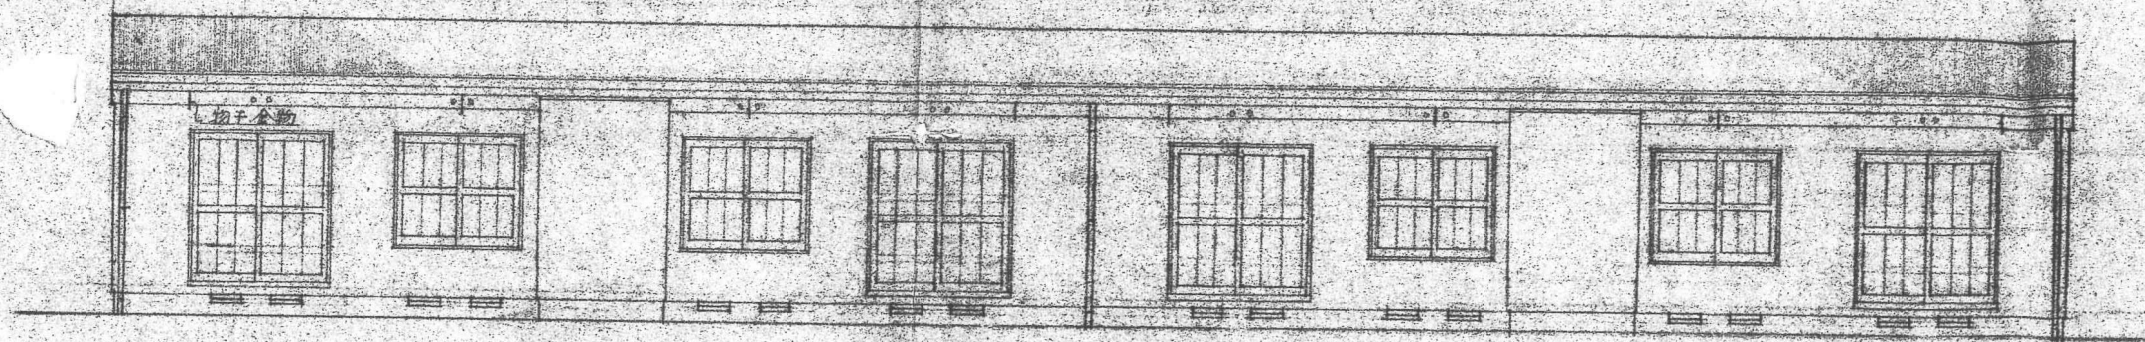

南側立面図 S=1:100

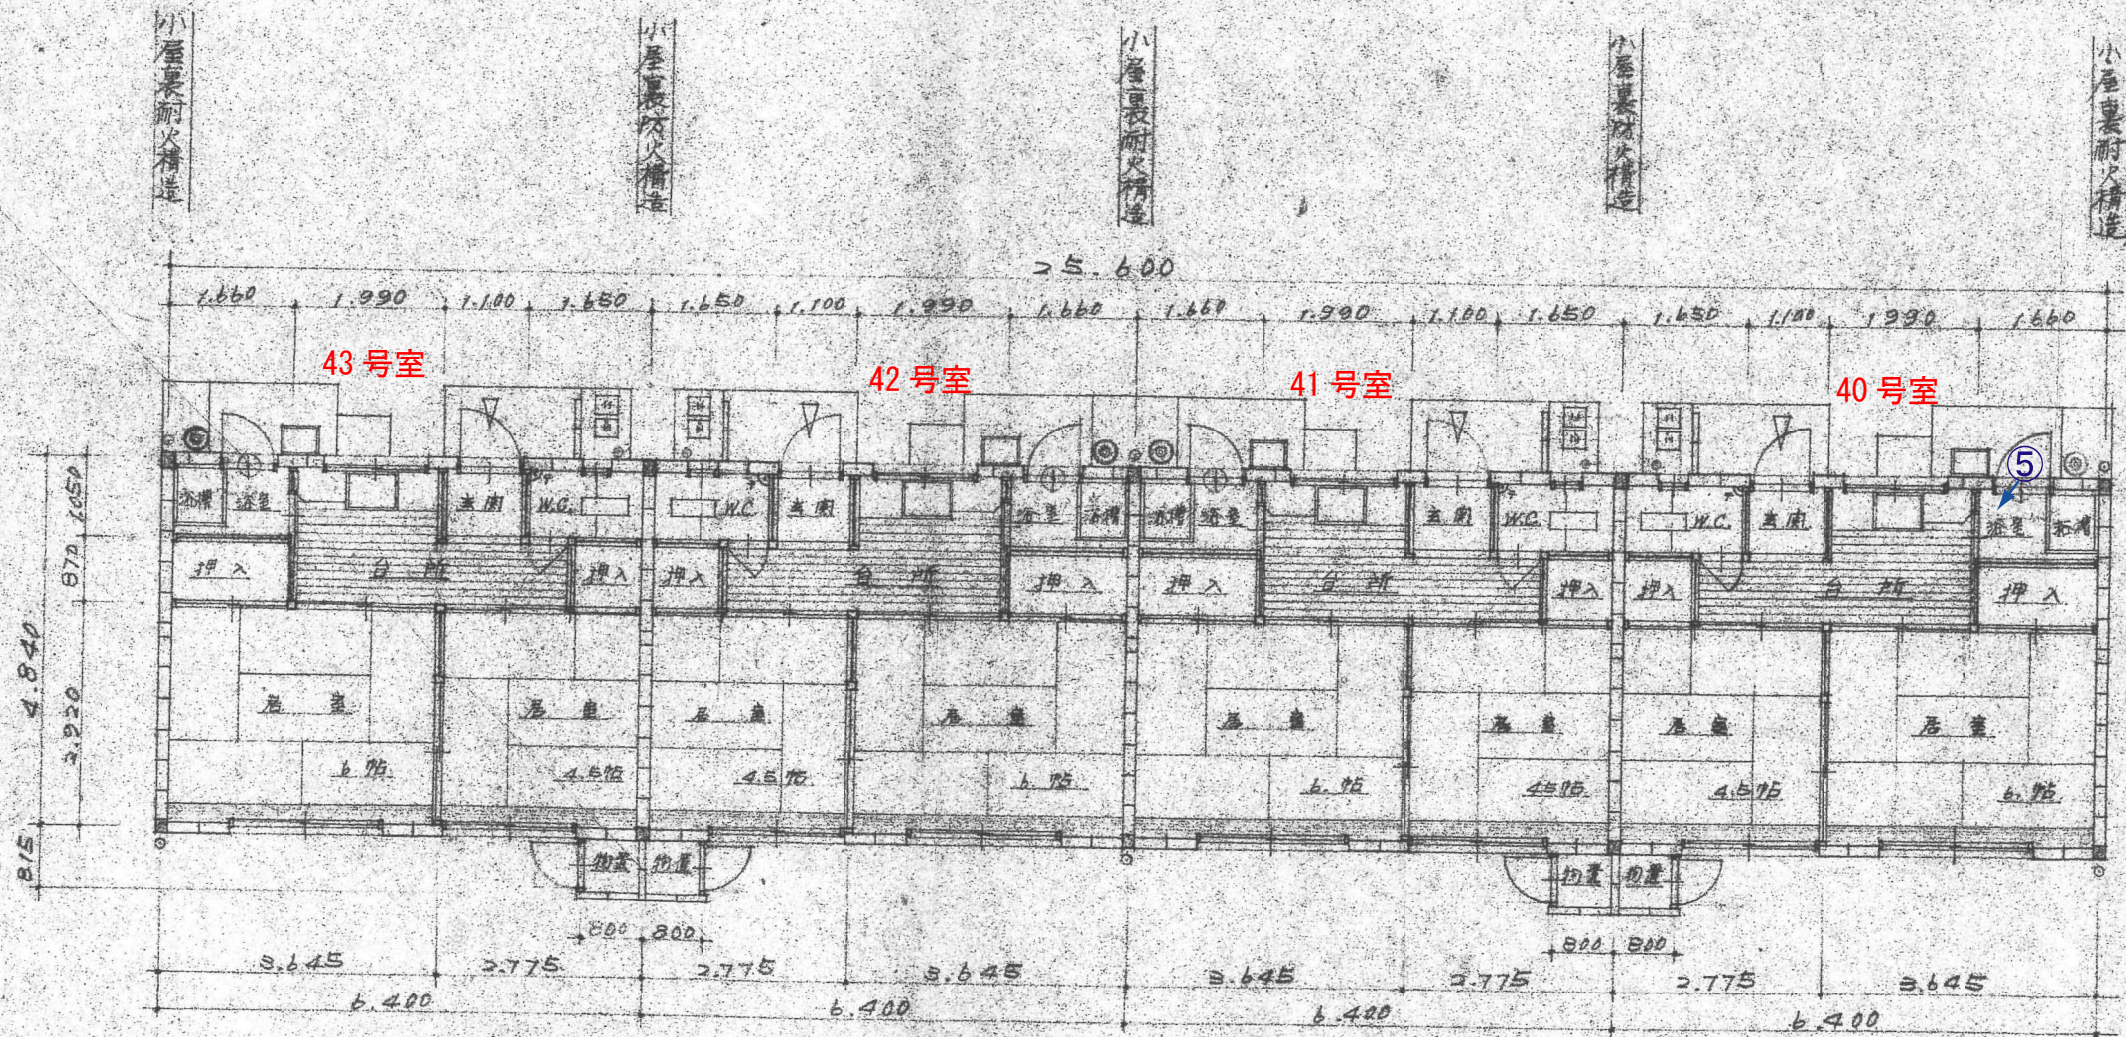

平面図 S=1:100

註 建物標示文書は前巻にモザイク貼り

対象不動産の写真

①



北東方より

②



南東方より

③



北西方より

④



南西方より

⑤



40号室内に草繁茂

⑥



CATV柱

対象不動産の写真

⑦



CATV柱