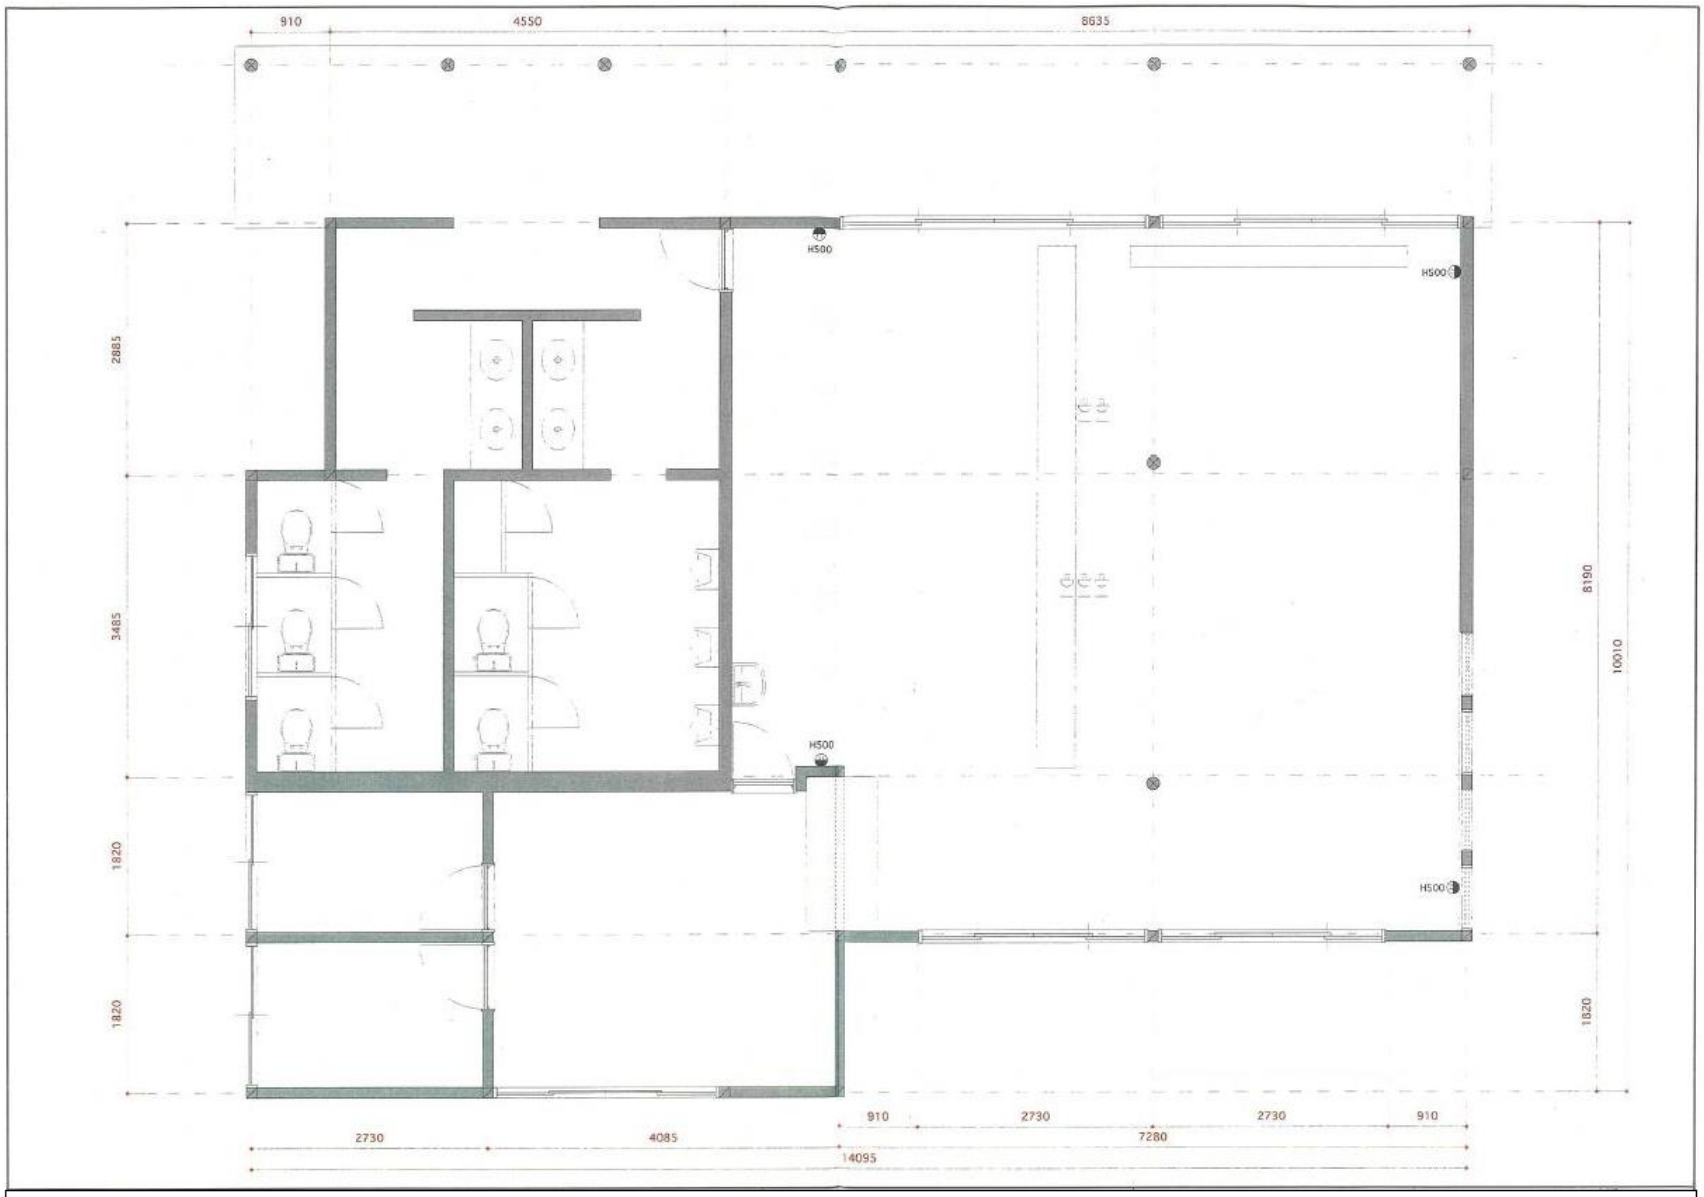

旧壱岐風土記の丘古墳館　平面図