

令和7年度  
7 壱教第829号


修繕名 壱岐市学校給食センター屋根防水改修修繕  
場 所 壱岐市勝本町立石東触

## 設計図書

壱岐市教育委員会

壱岐市学校給食センター屋根防水改修修繕

修繕費内訳書				
名称：規格	単位	数量	金額	備考
折板用ボルトキャップ (調理場屋上) (10mm 3/8用) シール共	個	991		調理場屋上
折板用ボルトキャップ (洗浄室屋上) (10mm 3/8用) シール共	個	656		洗浄室屋上
諸経費	式	1		
計				
消費税 (10%)				
<b>【合計】</b>				

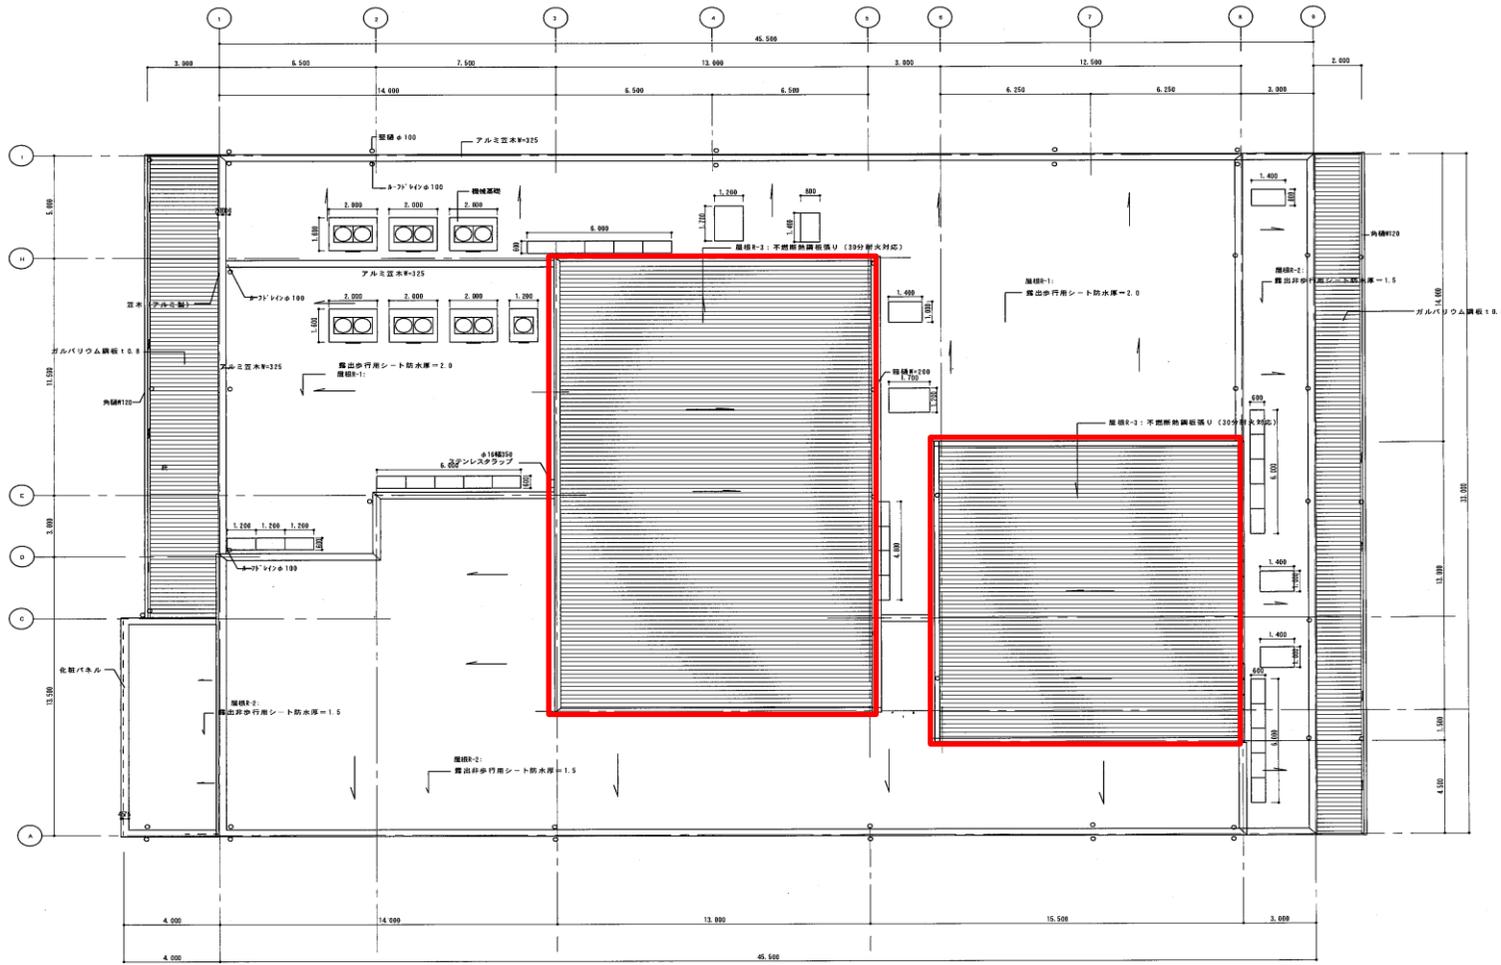

層別状況 1/100

			DATE		