

議案第53号

芦辺小学校屋内運動場改築工事（建築主体）請負契約の締結について

芦辺小学校屋内運動場改築工事（建築主体）請負契約を下記のとおり締結するため、地方自治法第96条第1項第5号の規定により、議会の議決を求める。

平成30年8月10日提出

壱岐市長 白 川 博 一

記

- | | |
|----------|---|
| 1 契約の目的 | 芦辺小学校屋内運動場改築工事（建築主体） |
| 2 契約の方法 | 制限付き一般競争入札 |
| 3 契約金額 | 金231,120,000円 |
| 4 契約の相手方 | 壱岐市芦辺町芦辺浦692番地
(株) 吉川建設
代表取締役 吉川 治輝 |

（提案理由）

壱岐市議会の議決に付すべき契約及び財産の取得又は処分に関する条例第2条の規定により、議会の議決を経る必要がある。

説明資料

1 工事場所 壱岐市芦辺町芦辺浦

2 工事内容

建物本体 鉄筋コンクリート造2階建て

1階 658㎡（アリーナ468㎡）

2階 91㎡

計 749㎡


3 工期 契約発効の日から平成31年3月29日まで

4 入札結果


商号又は名称	第1回入札	結果
(株) 吉川建設	214,000,000	落札
(株) 横山建設	214,800,000	
(株) 倉元建設 壱岐支店	214,900,000	
(有) 割石工務店	217,000,000	
(株) 山内組	221,930,000	

5 予定価格 232,524,000 円（最低制限価格 210,270,600 円）


【入札書比較価格 215,300,000 円（最低制限価格 194,695,000 円）】

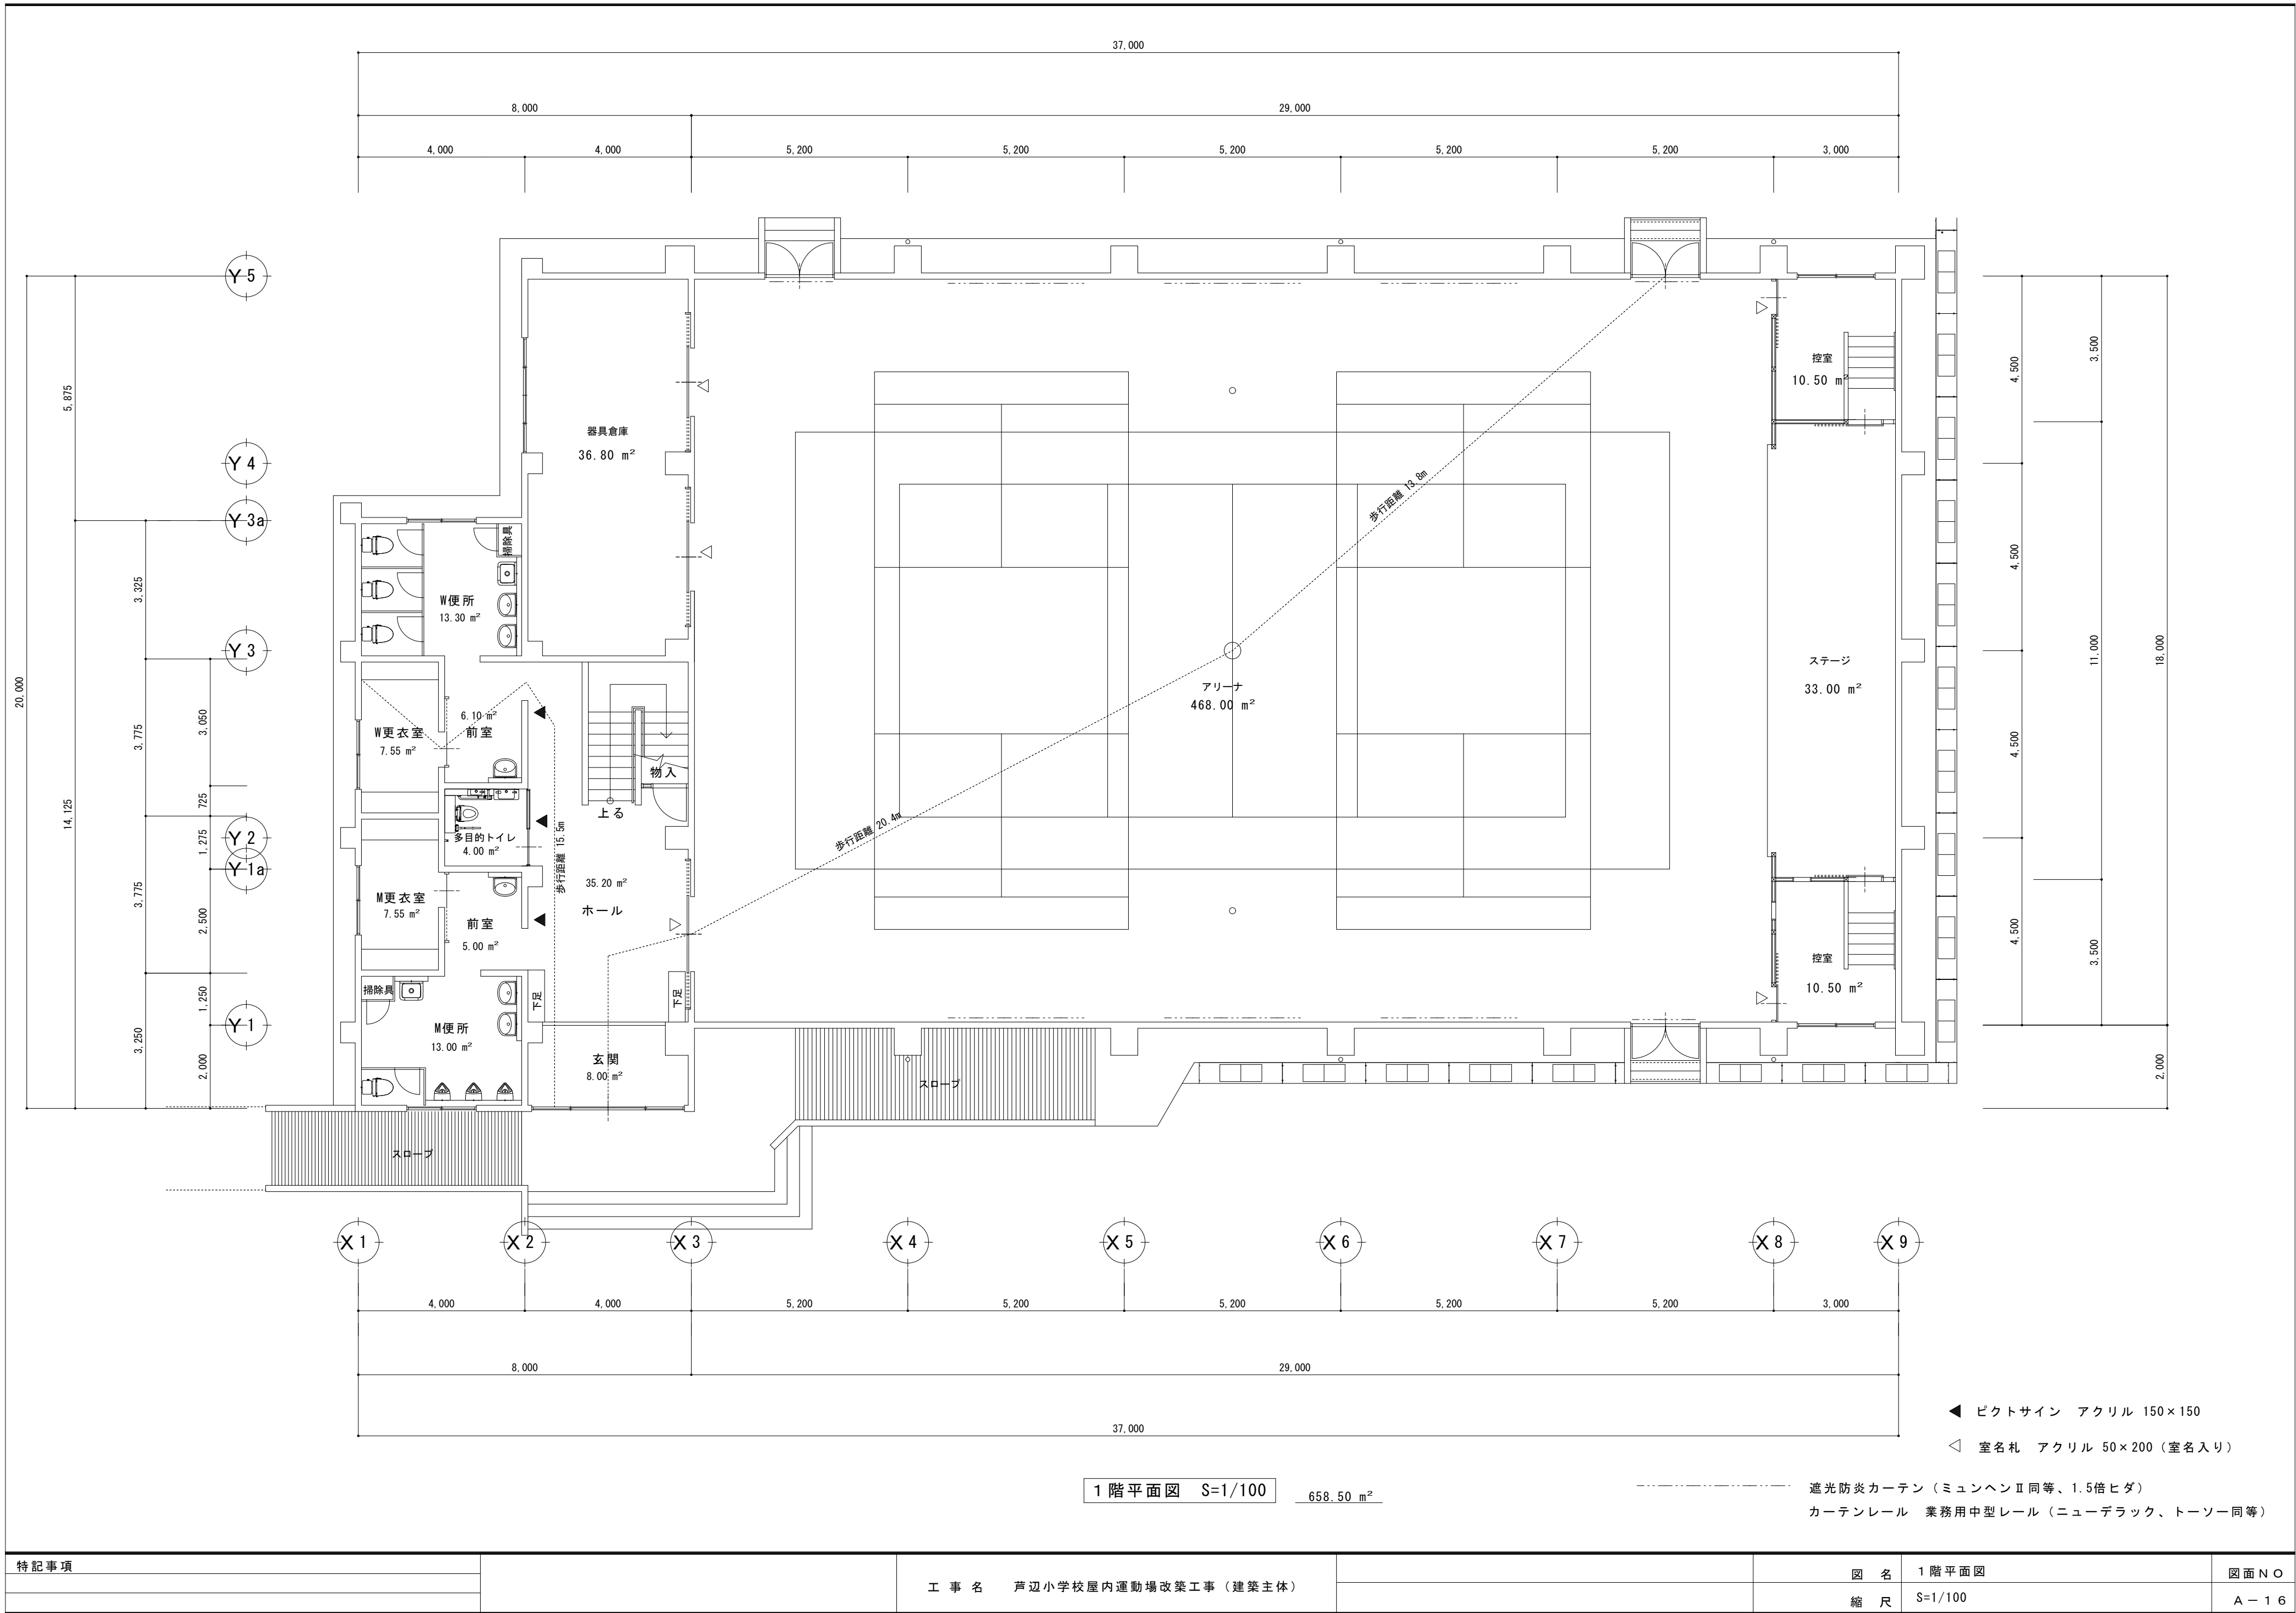

特記事項		工 事 名 芦辺小学校屋内運動場改築工事（建築主体）		図 名	2 階平面図	図面 N O
				縮 尺	S=1/100	A - 1 7

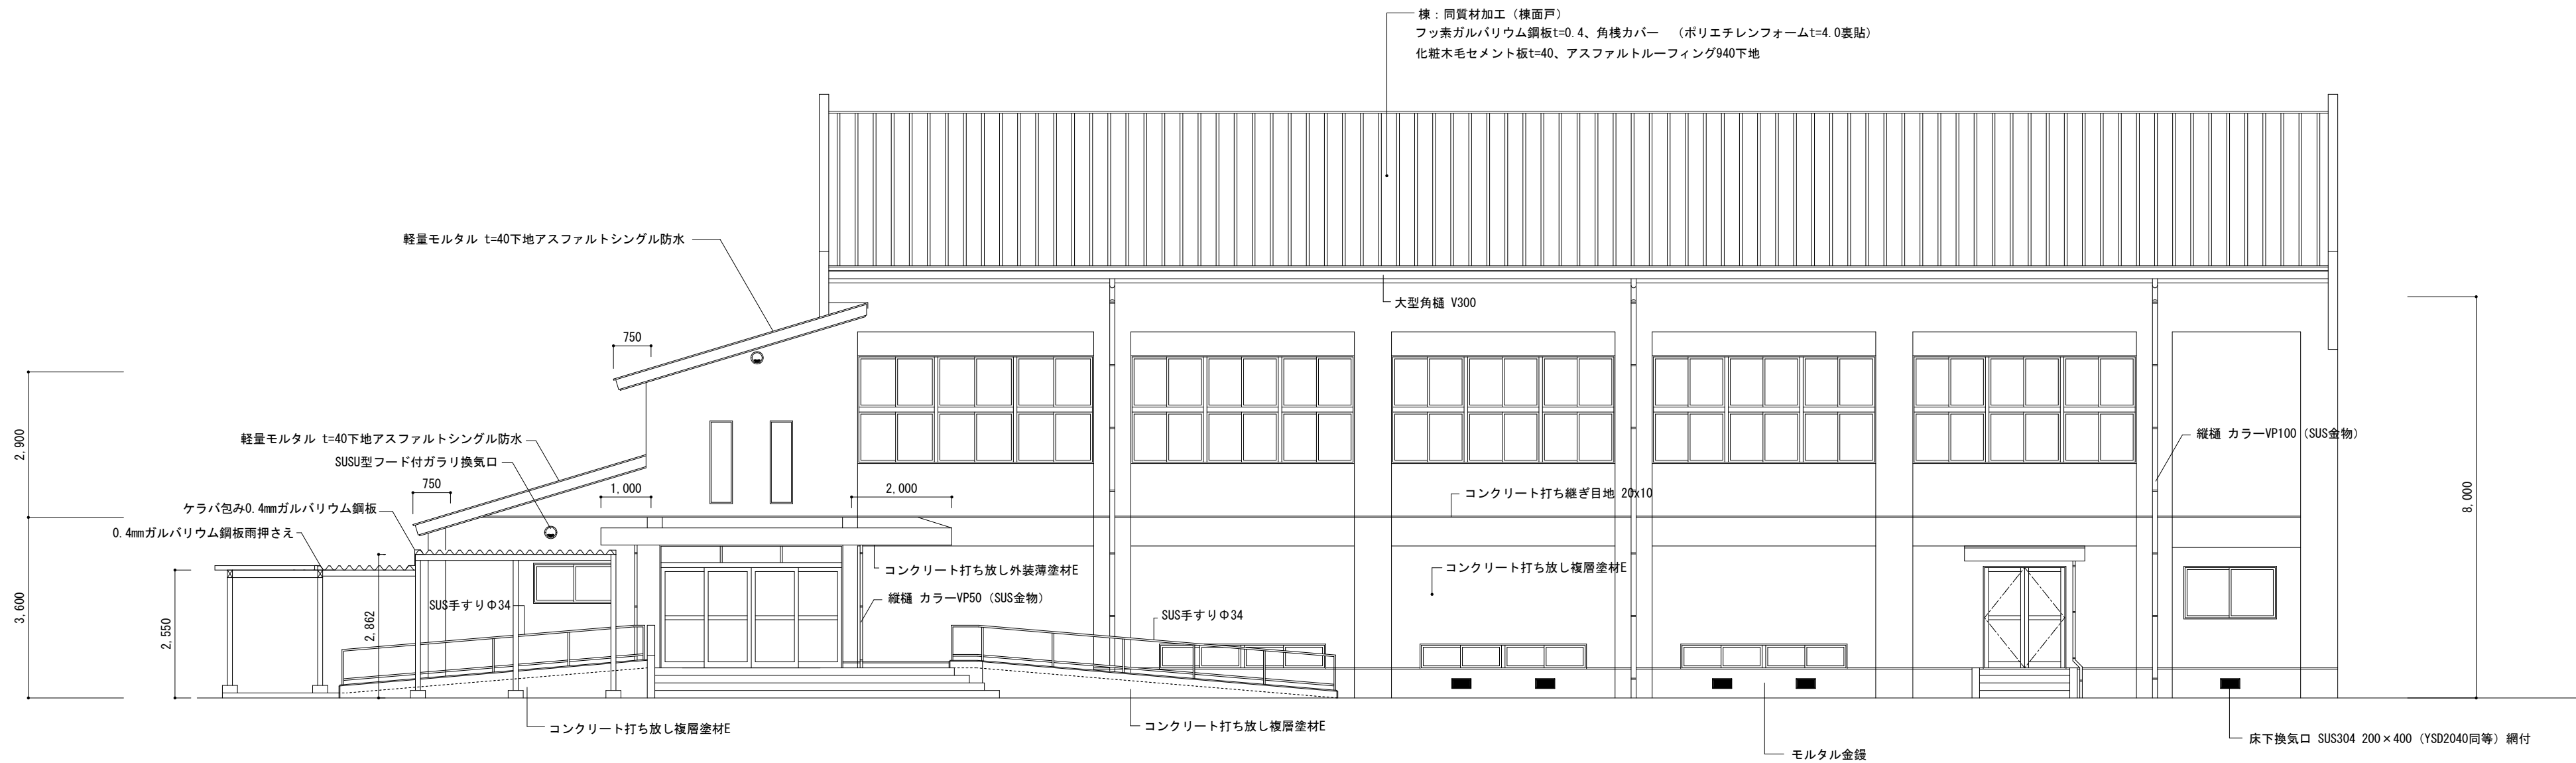


西立面図 S=1/100

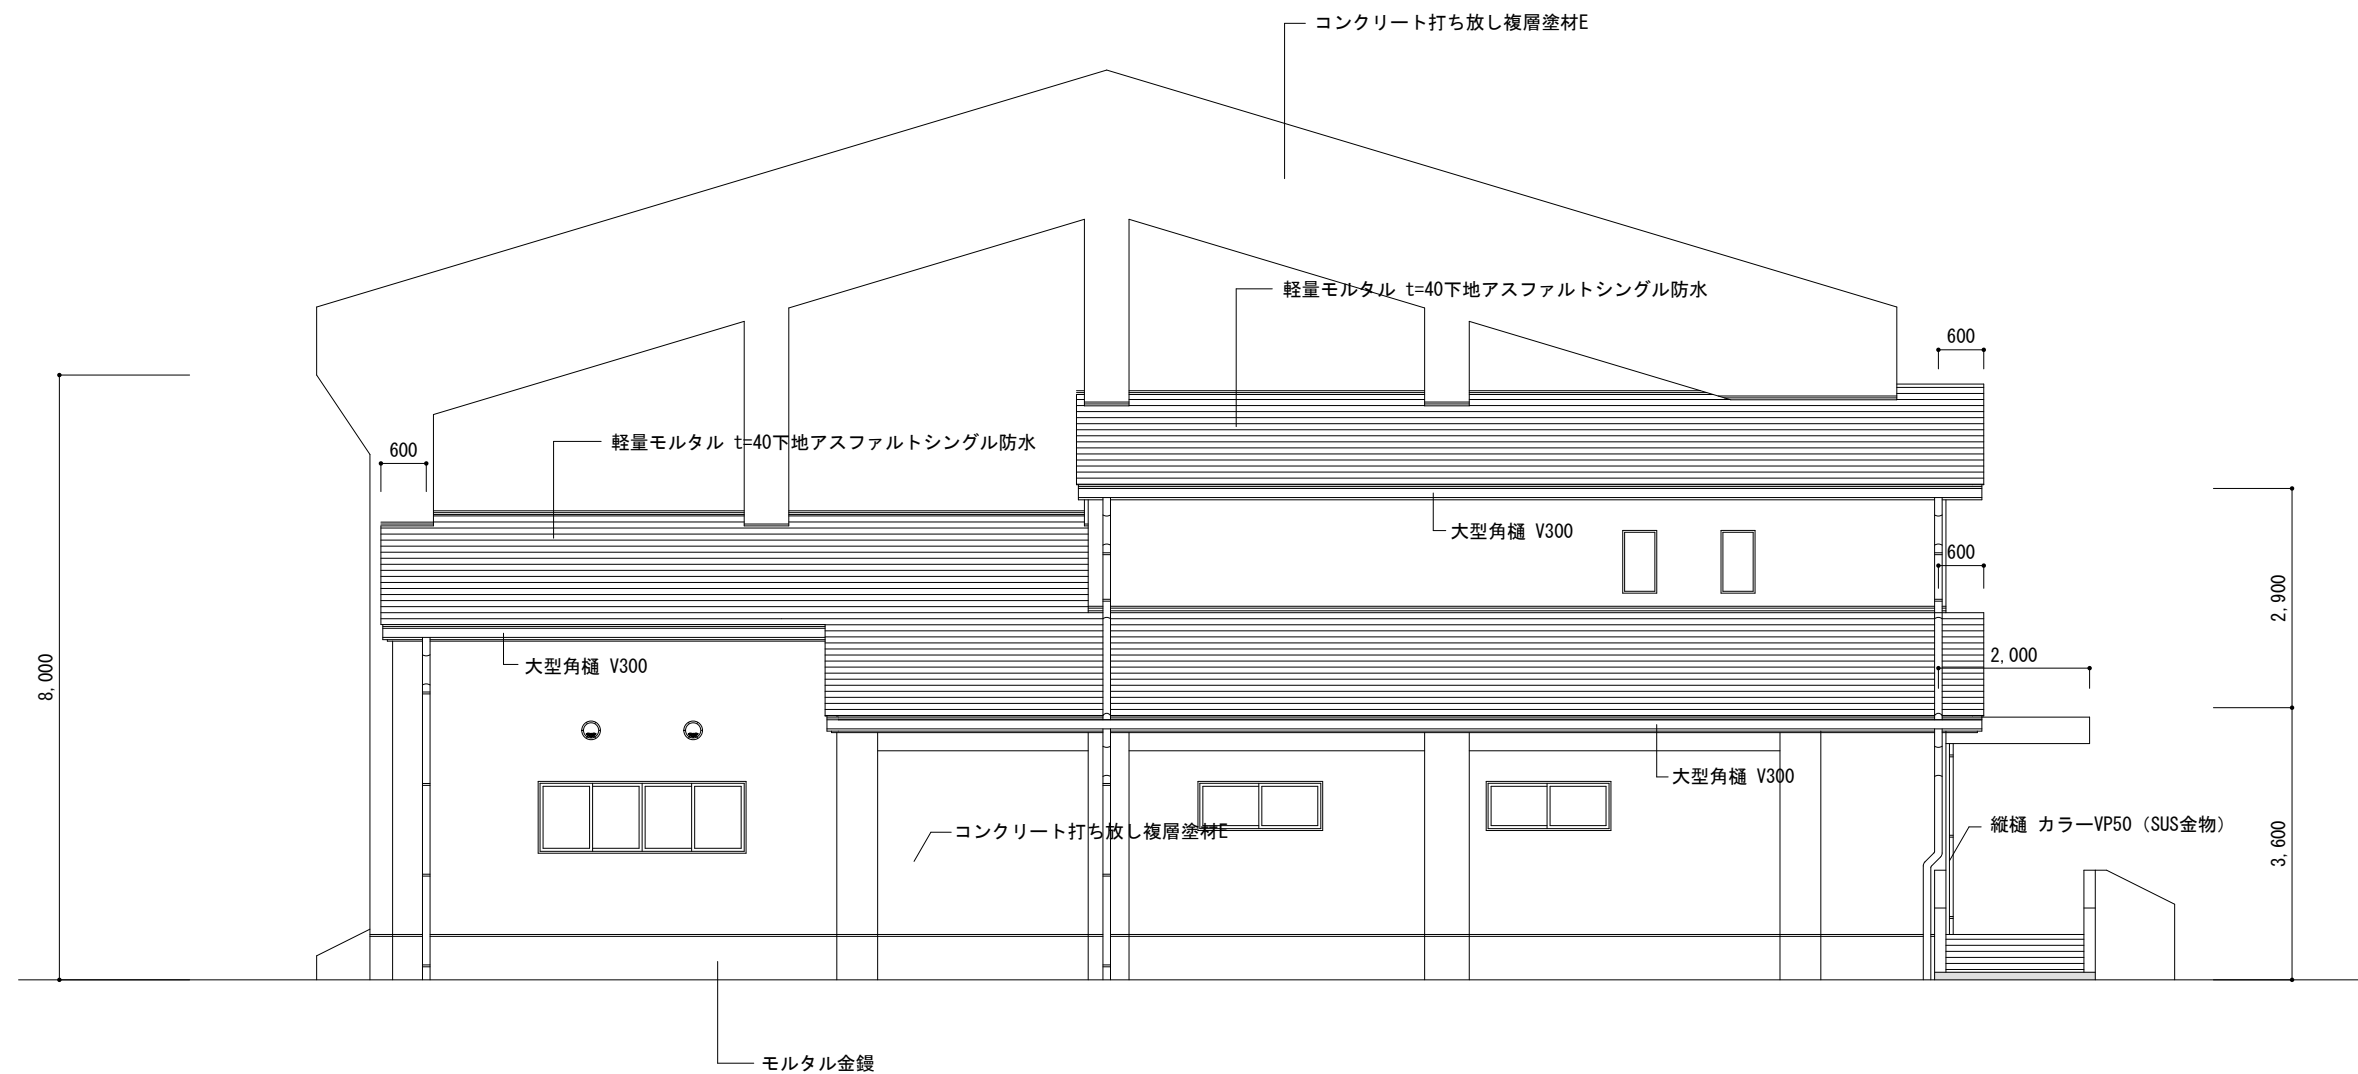

北立面図 S=1/100

特記事項		工 事 名 芦辺小学校屋内運動場改築工事（建築主体）		図 名	立面図 01	図面NO
				縮 尺	S=1/100	

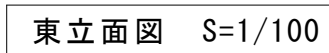

特記事項	工 事 名 芦辺小学校屋内運動場改築工事		図 名 立面図 0 2	図面 NO
			縮 尺 S=1/100	A - 1 9