

設 計 図 書

工事番号 7 壱文又第136号

工事名 一支国博物館大規模修繕工事（中央監視設備）


工事場所 壱岐市芦辺町深江鶴亀触

長崎県壱岐市


一支国博物館大規模修繕工事
(中央監視設備)

	項目	特記事項																		
● 1 各業 共通 事項	1 官公署その他への届出手続等 (其1.1.3)	工事の善美、施工、完成にあたり、関係官公署その他の関係機関への必要な届出手続等を遅滞なく行なう。 なお、手続を行うにあたっては、その内容について、事前に監査職員に報告すること。																		
● 2	2 工事実施管理システムへの登録 (其1.1.4)	受発する ● 工事費代金及び50万円以上の場合 ○ 監査職員が指示する場合は																		
● 3	3 書面の置式及び取扱い (其1.1.9)	「指図」、「承認」、「協議」、「提出」、「提示」、「通知」、「報告」等の事項について書面により取り交し、整理するときはその内容については「工事行合せ簿(監査職員が指示する様式)」を使用する。																		
● 4	4 別契約の工事との取合い (其1.1.9)	施工範囲 図面に特記なき場合は、別表一「工事区分表」による。 施工順序 設備機器設置、取合いが検討で決定する工程を出し、監査職員の承認を受ける。																		
● 5	5 品質計画 (其1.2.2)	○ 総合施工計画書 受注者は、工事の手順に先立ち、以下の内容を含む総合施工計画書を作成し、監査職員に提出する。 また、内容を変更する必要が生じた場合、監査職員に報告するとともに、施工順序を支援がないよう適切な措置を講ずる。 (1) 工事概要 (2) 実施工程表 (3) 現場組織図 (4) 施工体系図 (5) 主要工機 (6) 品質計画(品質目標、品質管理体制、重要管理項目、検査立位項目等) (7) 養生計画 (8) 緊急時の体制及び対応 (9) 安全対策 (10) 環境対策 (11) 仮設計画 (12) 廃物の処理計画 (13) 河川敷道の利用の促進と建設副産物・通正処理方法 (14) 産業廃棄物処理フロー図 (15) その他 ● 個別別施工程計画書 受注者は、各種工事の施工に先立ち、以下の内容を含む個別別施工程計画書を作成し、監査職員に提出する。 なお、内容を必要とする工程は、監査職員の指示による。 (1) 工種別工程表 (2) 管理組織図 (3) 主要材料 (4) 品質管理体制 (5) 出資形管理体制 (6) 施工方法																		
● 6	6 工事の記録 (其1.2.4)	○ 工事報告書 受注者は、当月の工事の全般的な経過を記載した「工事報告書」(監査職員が指示する様式)を作成し、毎月末日までに監査職員に提出する。監査職員に提出する。 (1) 工事進捗状況報告書 (2) 工事記録写真 ○ 履行状況報告 中間的支払いを満了した場合は、履行状況を所定の様式に基づき作成し、認定請求時以降以下の書類を添付の上、受注者に提出する。 (1) 実施工程表 (2) 出来高数量表 (3) 完了部分の状況写真 ● 工事写真 工事写真の標準は、普通土木工事撮影標準(国土交通省大臣官庁告示第28号)による。 ○ 上記と異なり、完成品が工事前と完成後の対比写真を撮るとき、撮影対象物は、監査職員が指定による。																		
● 7	7 工事の下請負	受注者は、下請負に付する場合は、次に掲げる条件を満たしていること。なお、下請負人を決定した場合は、工事開始前に監査職員に対して「監査職員に報告する。下請負人を決定した場合も同様とする。 また、工事完成後、工事に使用した下請負人を速急に通知して監査職員に提出する。 (1) 受注者が、工事開始につき、総包約を企画、招標及び開標するものであること。 (2) 下請負者が専任的な入札参加資格者である場合に、指名手続期間中ではないこと。 (3) 下請負者は、当該下請工事の施工能力を有すること。 (4) 下請負者が当該企業体の構成員であることを。																		
● 8	8 - 施工体制台帳	受注者は、工事を監督するために、下請負者を統制した場合は、施工体制台帳を作成し、工事現場に貼るとともに、それを監査職員に提出しなければならない。また、両下請負に統一された場合には、両下請負通知書を作成し、監査職員に提出しなければならない。変更が生じた場合も同様とする。																		
● 9	9 施工体系図	受注者は、下請負者を統制した場合は、各下請負者の施工程の分類図を表示した施工体系図「要出用」を作成し、監査職員に提出しなければならない。また、施工体系図「要出用」を作成し、工事関係者が見やすい場所及び公眾が見やすい場所に掲げなければならない。変更が生じた場合も同様とする。																		
● 10	10 電気保安技術者 (電機・建設1.3.3)(電機・電気・機械1.3.3)	適用する																		
● 11	11 施工条件 (電機・建設1.3.5)(電機・電気・機械1.3.3)	其下記以外のは、「現場説明書」による。 ○ 工事実施の起承表 ○ 資材置場 ○ 環境発生土(埋戻し、盛り土)の収溜場 ※ 構内 ○ () ※ 構外 ○ () ※ 構内 ○ ()																		
● 12	12 発生材の処理等 (其建1.3.11)(建築1.3.12)(電機・建設1.3.9)	○ 本工事は、「建設生土に係る資材の資源化率に関する法律」(平成25年5月31日法律第104号。以下「建設リサイクル法」という。)施行令による分別解体等施設等の対象工事であるため、同法に基づき分別解体等及び分別解体等施設での資源化率の実現について適切な措置を講ずる。 ただし、工事契約書からなったやむを得ない事情により、予定した条件に反しない場合は、監査職員と協議するものとする。 ● 本工事は、建設リサイクル法等の対象工事外であるが、分別解体等及び特定建設資材の資源化率等について適切な措置を行う。 ○ 引渡しを要するものと他の見積りに関する再利用及び資源化を図るもの以外は、概算内訳適切化する。 ○ 引渡しを要するもの																		
		<table border="1"> <thead> <tr> <th>種類</th><th>引渡し場所</th><th>備考</th></tr> </thead> <tbody> <tr> <td>○ 金属類</td><td></td><td></td></tr> <tr> <td>○ 電線・ケーブル類</td><td></td><td></td></tr> <tr> <td>○ 管渠用</td><td></td><td></td></tr> <tr> <td>○ 照明器具</td><td></td><td></td></tr> <tr> <td>○ ()</td><td></td><td></td></tr> </tbody> </table>	種類	引渡し場所	備考	○ 金属類			○ 電線・ケーブル類			○ 管渠用			○ 照明器具			○ ()		
種類	引渡し場所	備考																		
○ 金属類																				
○ 電線・ケーブル類																				
○ 管渠用																				
○ 照明器具																				
○ ()																				

案内図




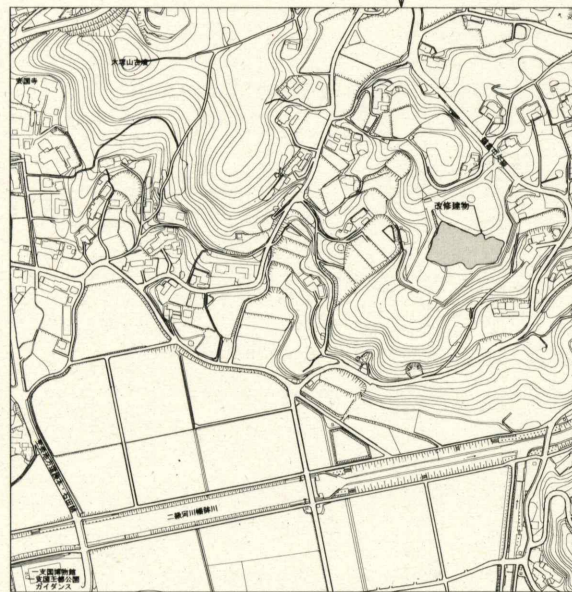


課長	係長	設計
----	----	----

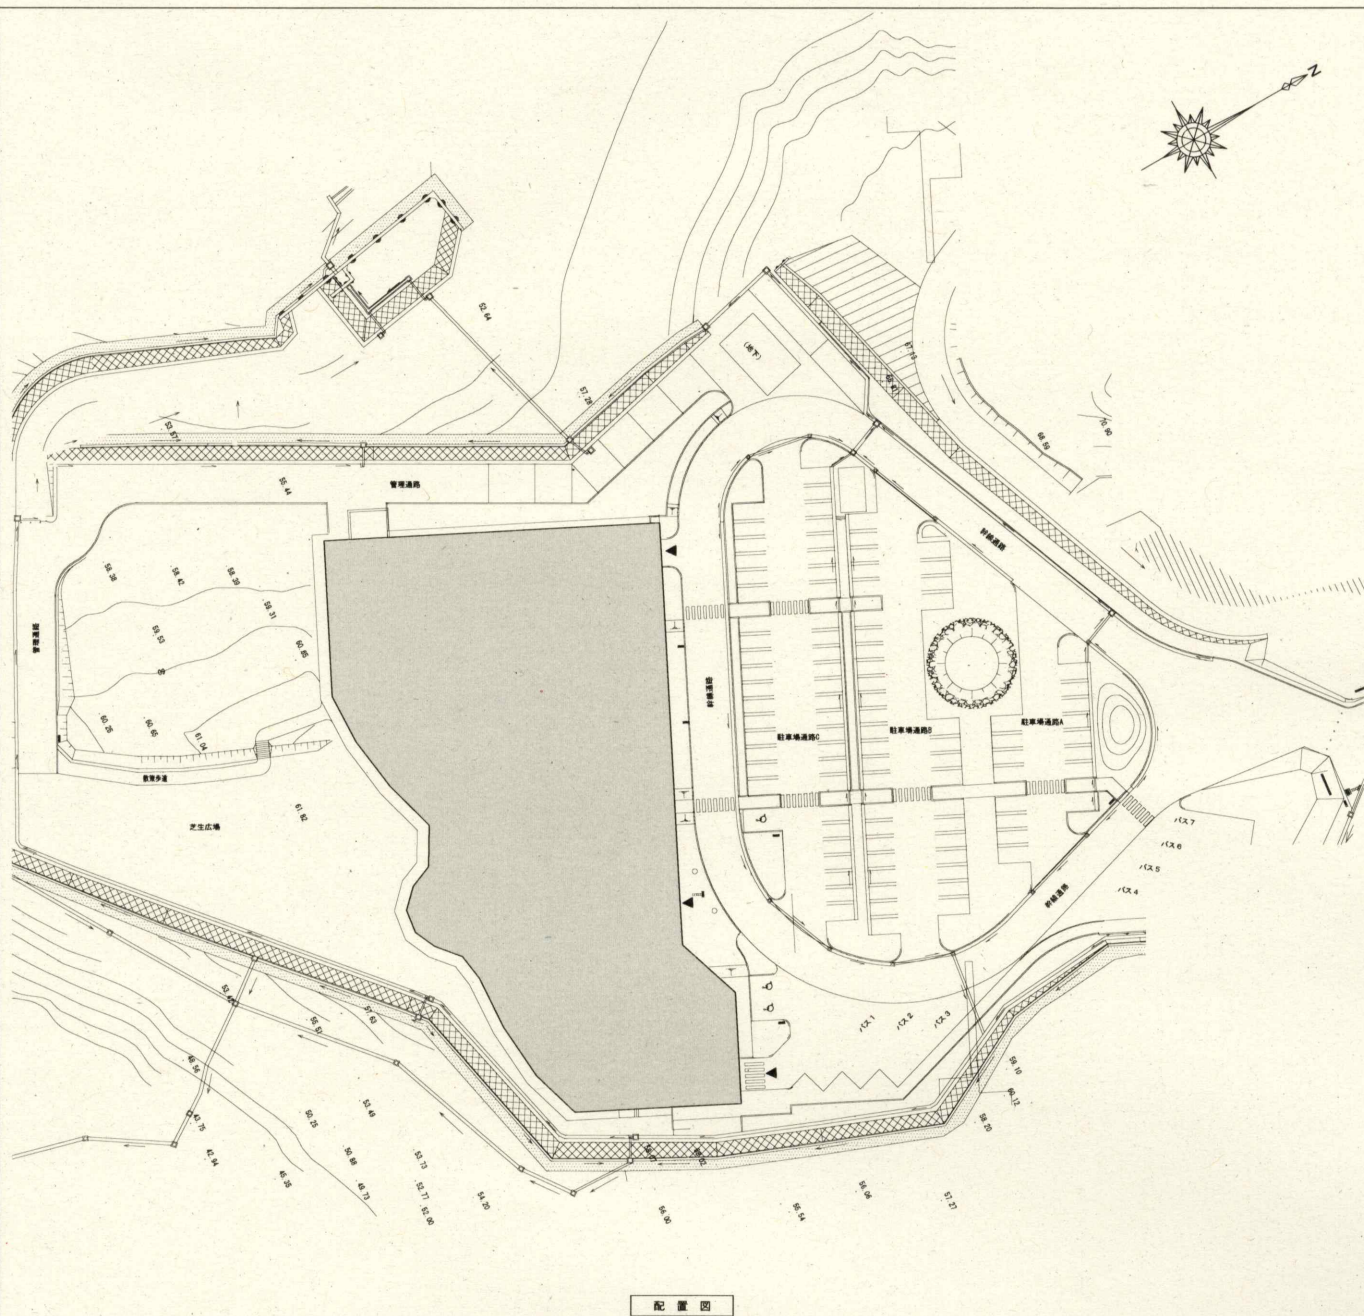

配置图

工事名 支国博物館大規模修繕工事（中央監視設備）	設 計	図面番号
図 名 案内図・配置図	縮 尺 S=1:400 (A1)	

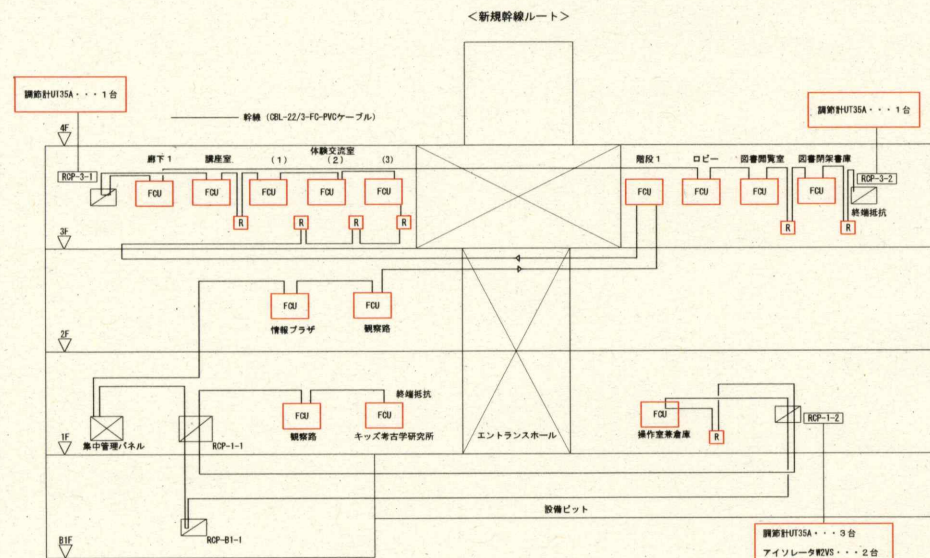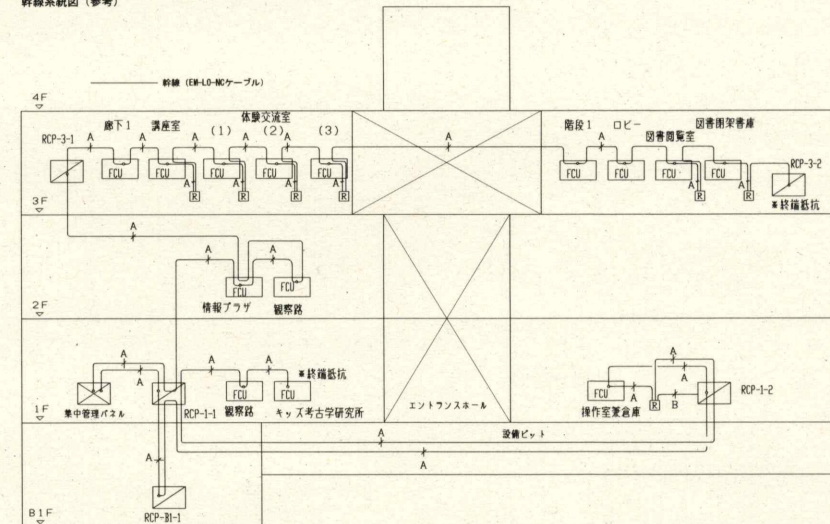 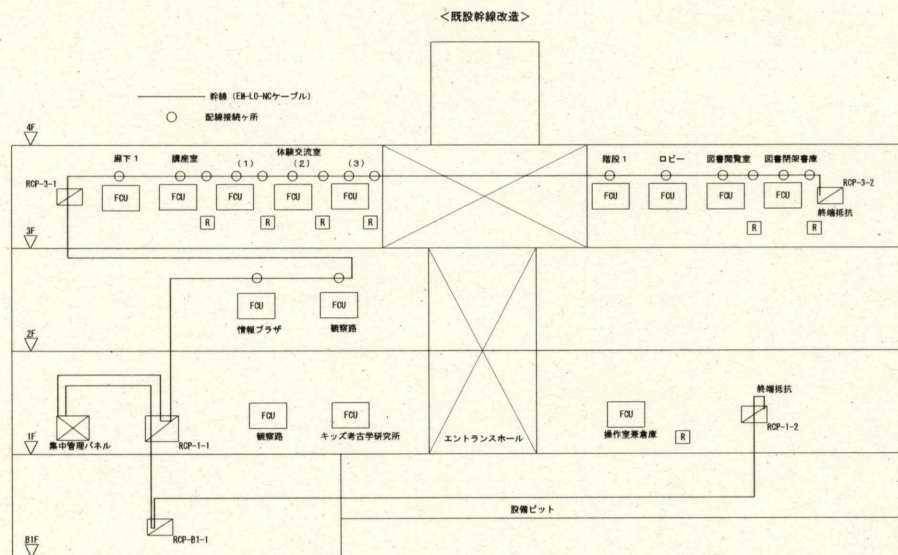


【指示調節計等交換】


名 称 ・ 仕 様	数量	単位
デジタル指示調節計	5	台
アイソレータ	2	台
ファンコイルコントローラ	14	台
ファンコイルリモコン	7	台
同上交換作業費	1	式
同上調整費	1	式
中央監視装置データベース変更費	1	式


【通信幹線敷設】

【通信料概算表】		数量	単位
名 称 ・ 仕 様			
中央監視通信幹線用部材		1	式
ケーブル	CBL-22/3-FC-PVC	1300	m
リピーター		1	式
ブラントチューブ22		1	式
吊材料及び支持金具		1	式
結線費		1	式
配線配管工事費		1	式
施工工事費		1	式

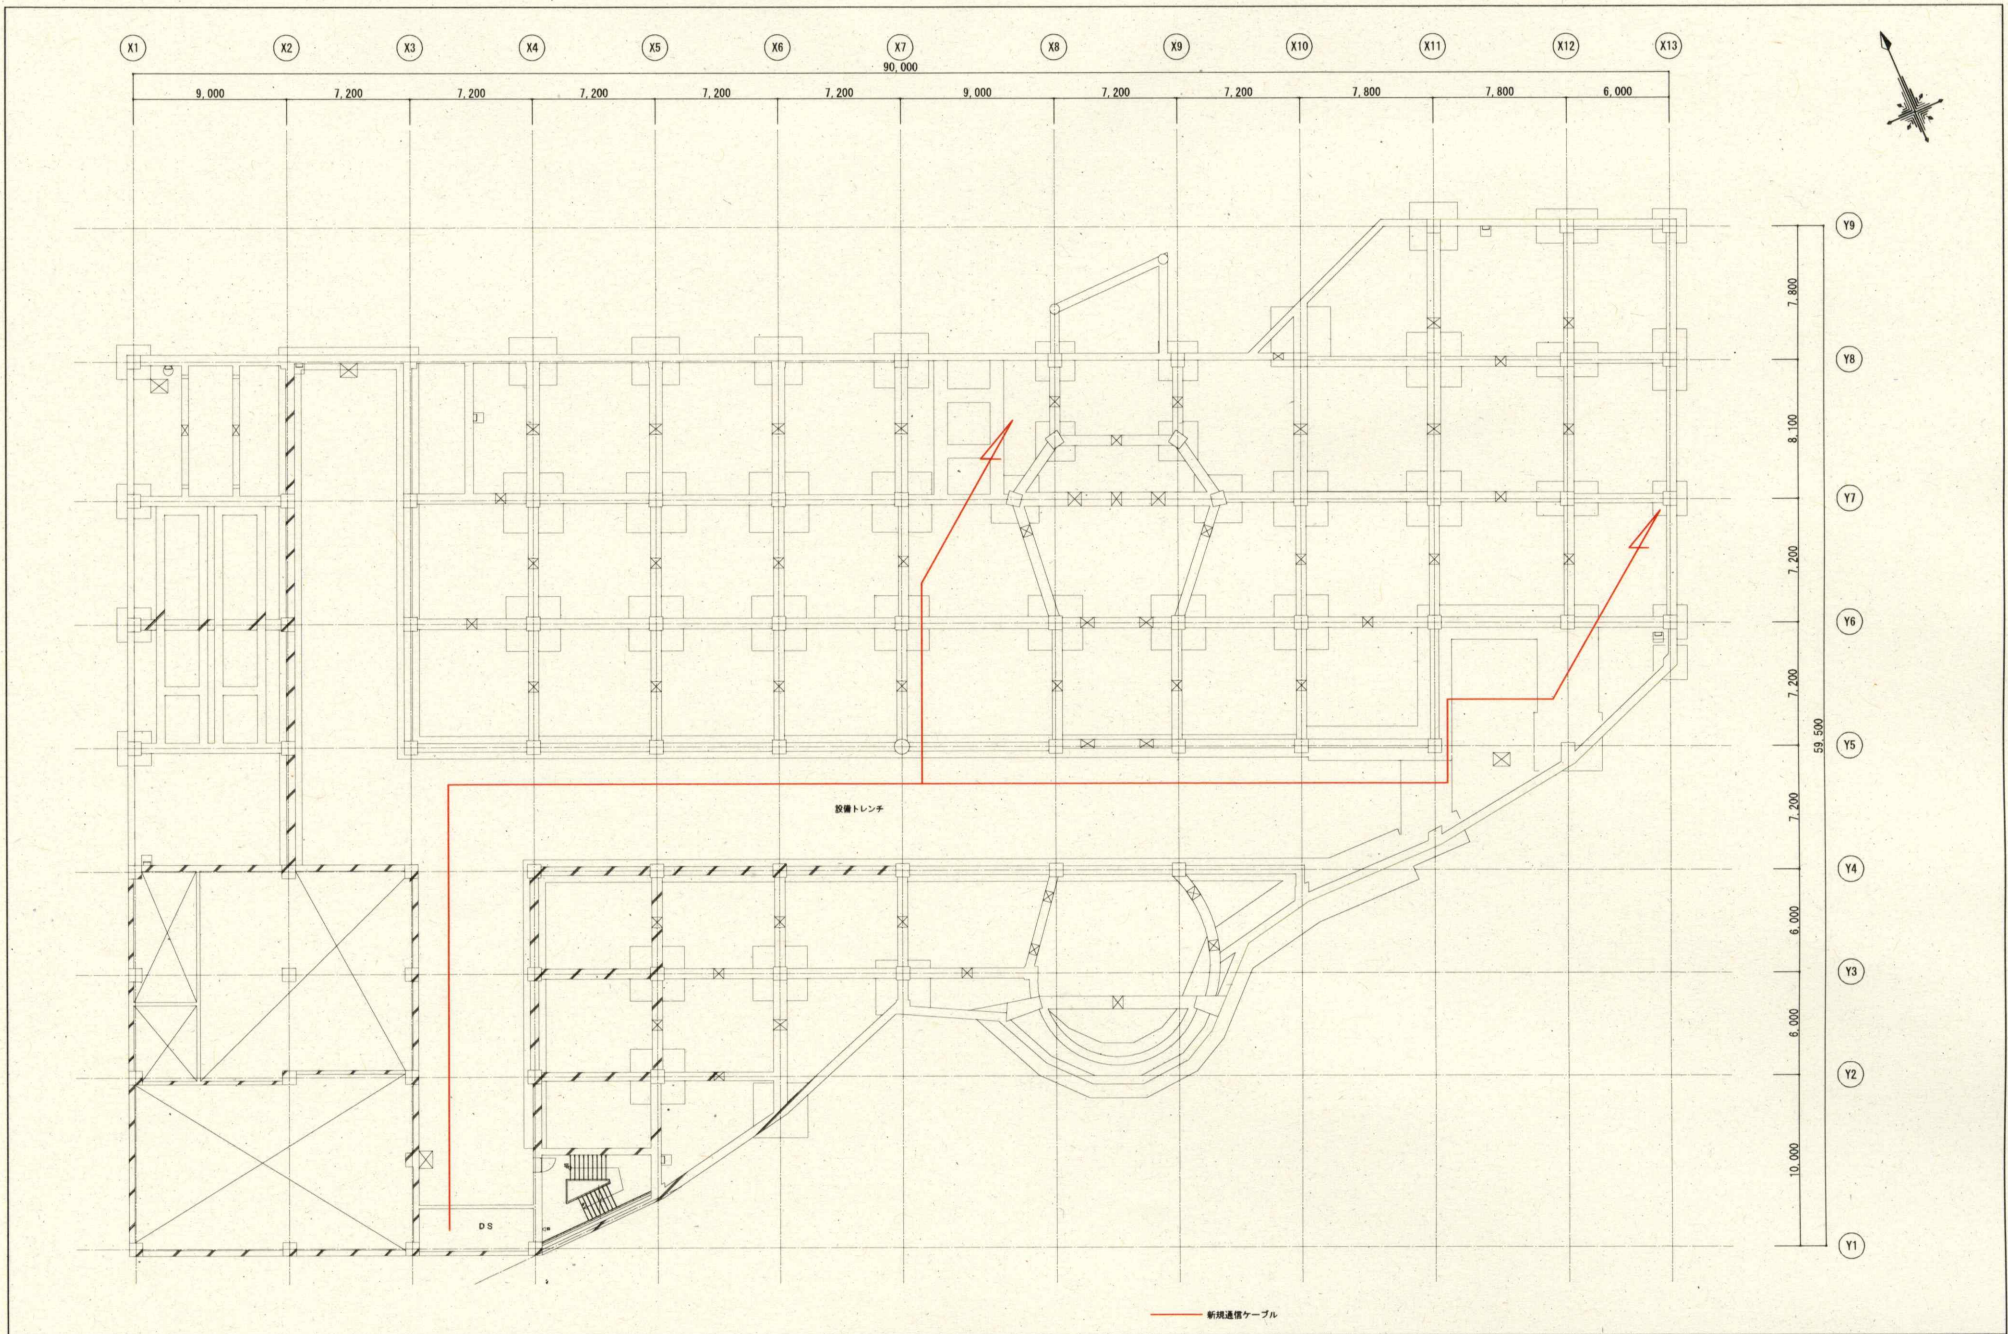


巻岐市 課長 係長 設計		工事名 一支国博物館大規模修繕工事（中央監視設備） 図名 地下ビット 平面図	設計 縮尺 S=1:150 (A1)	図面番号
---	--	--	---	------------------------------

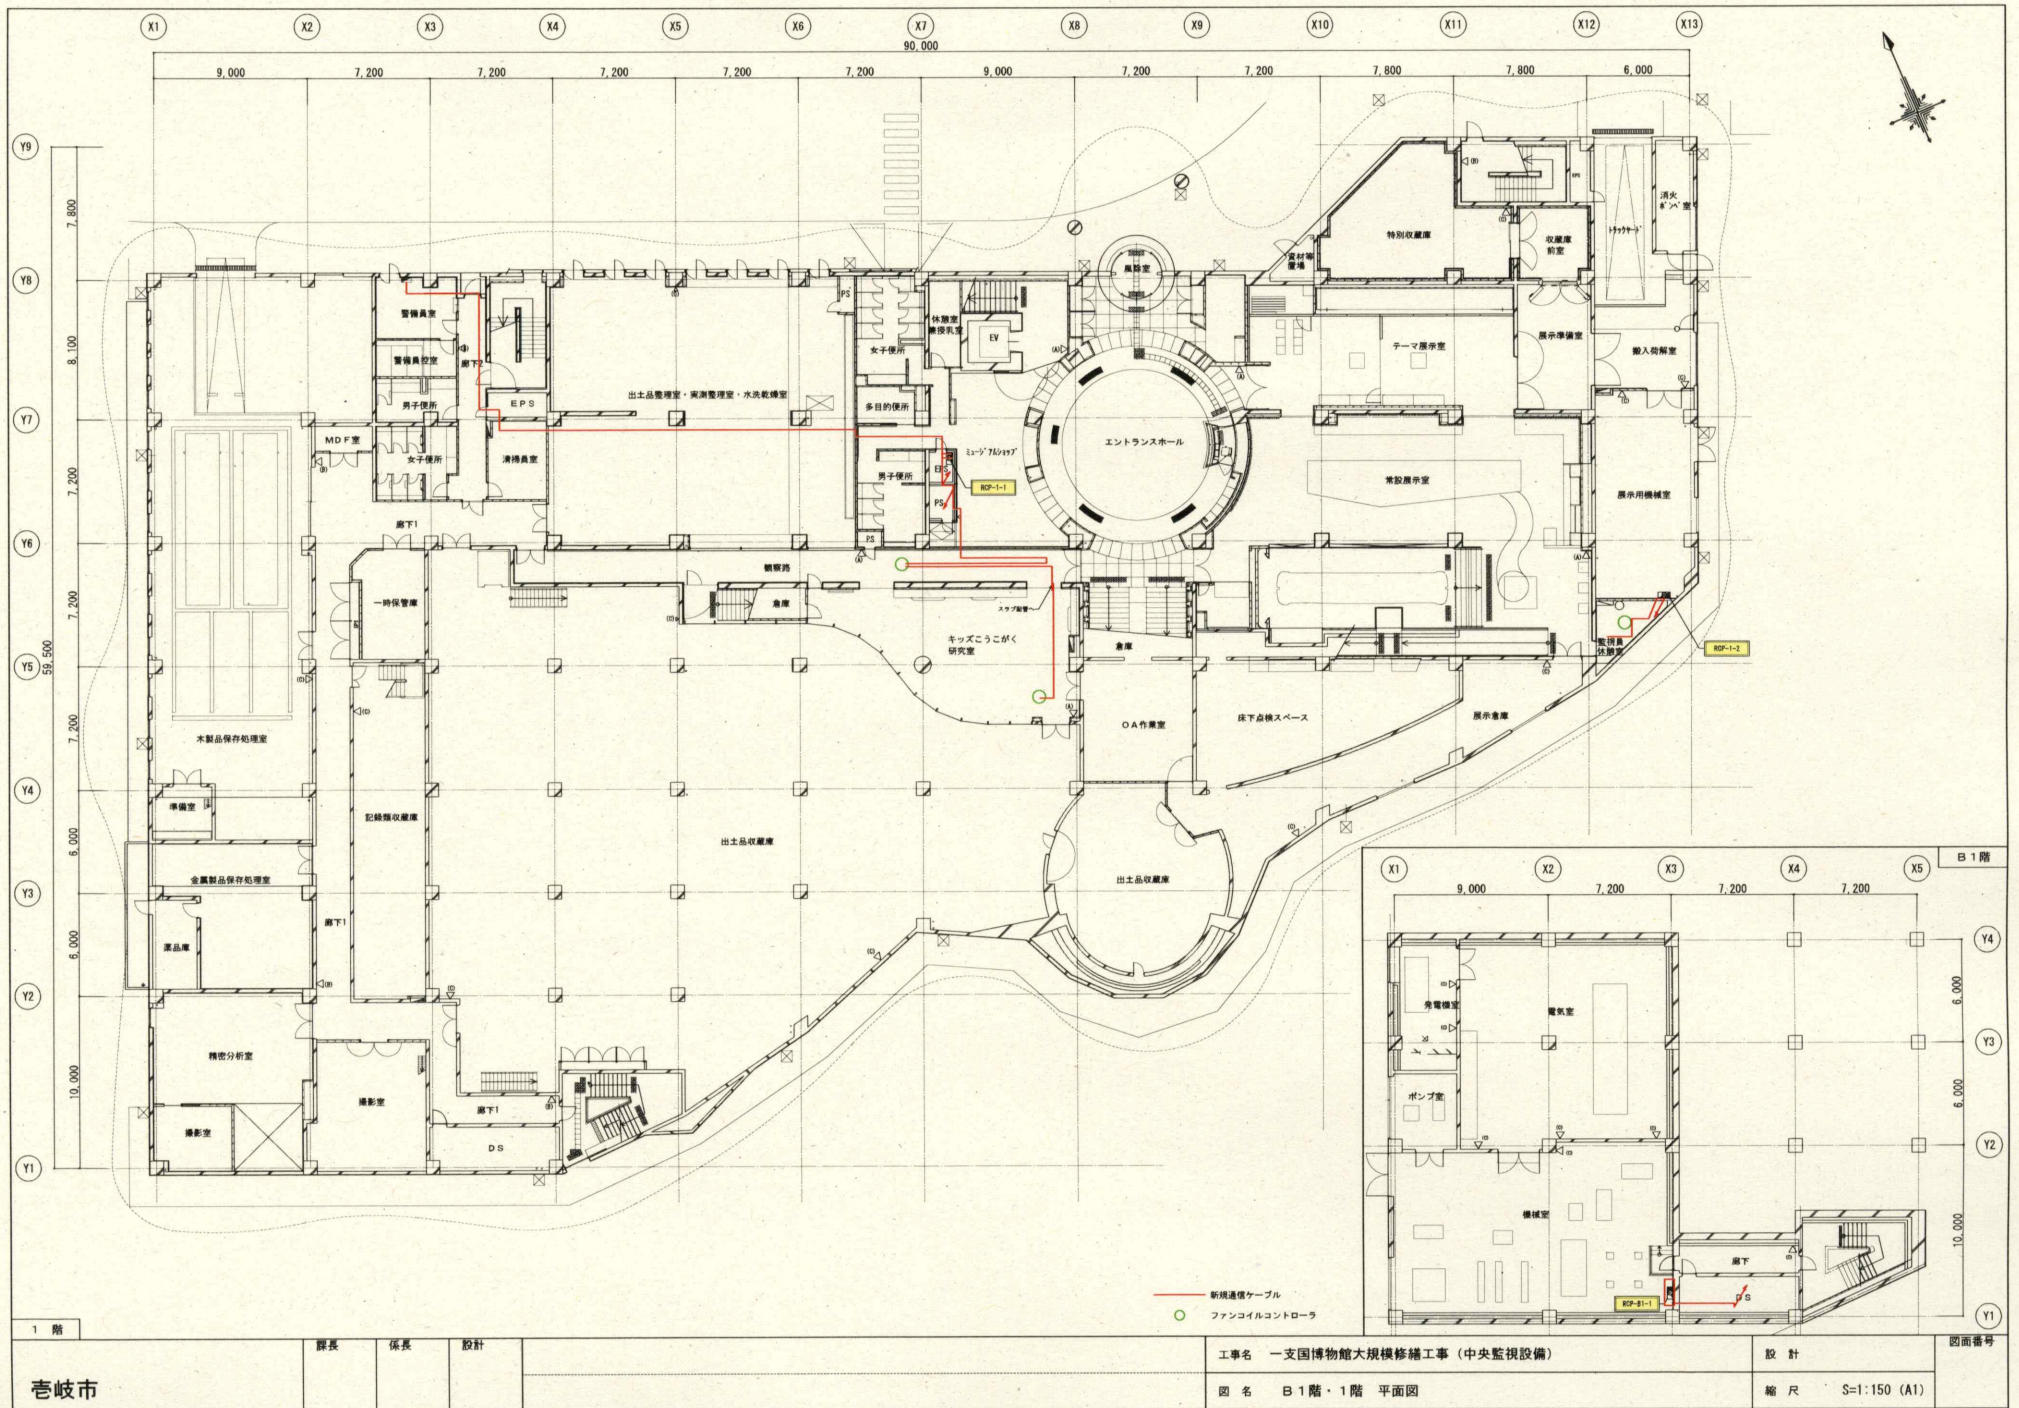

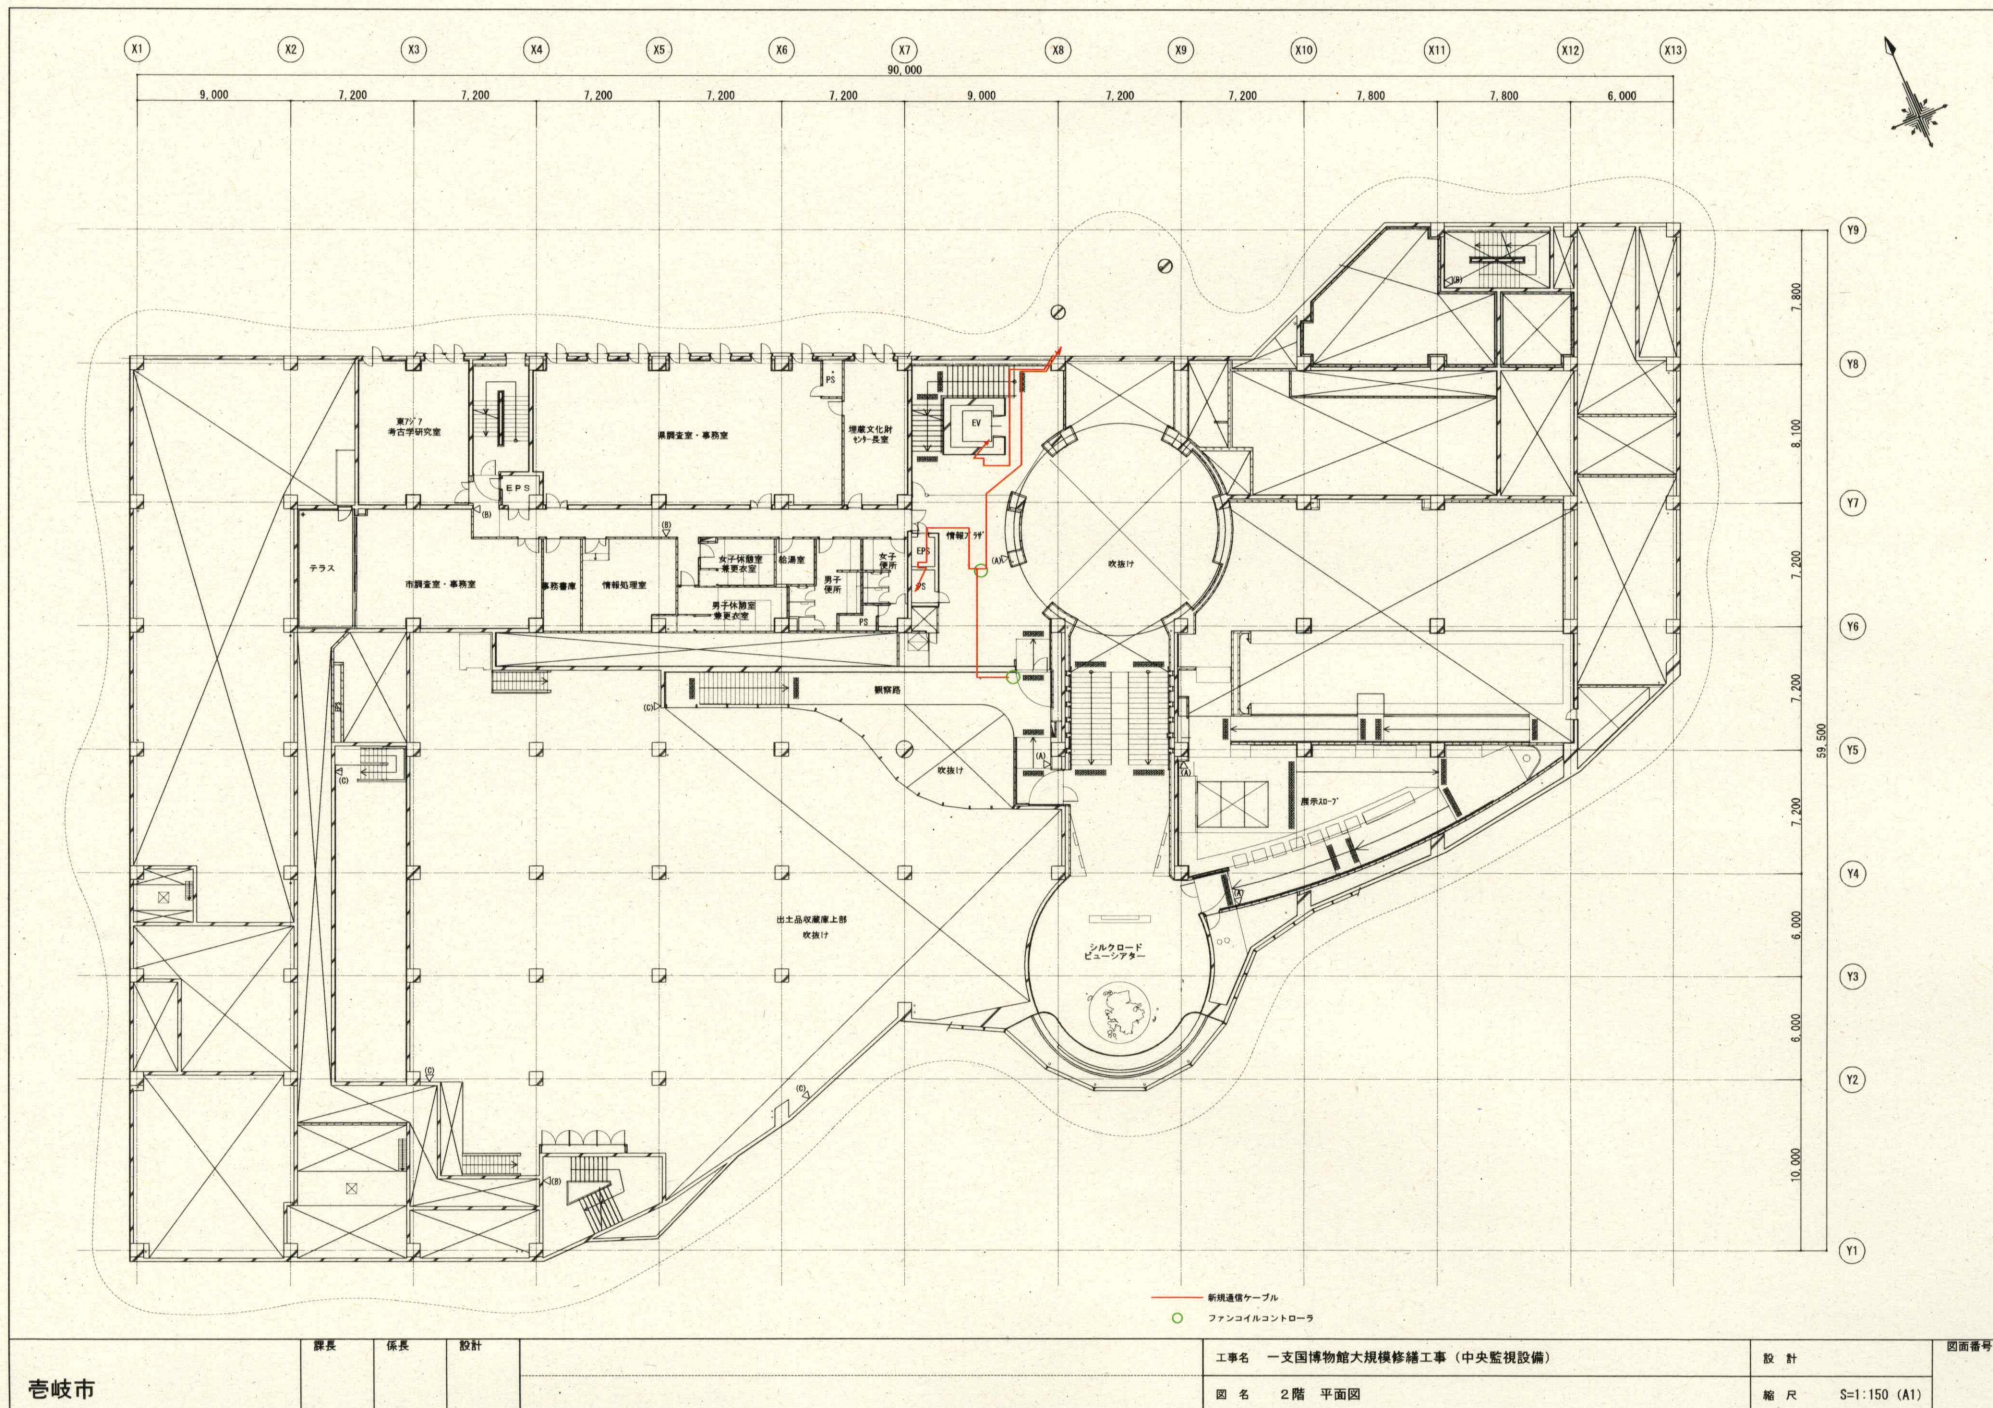

新規通信ケーブル
ファンコイルコントローラ


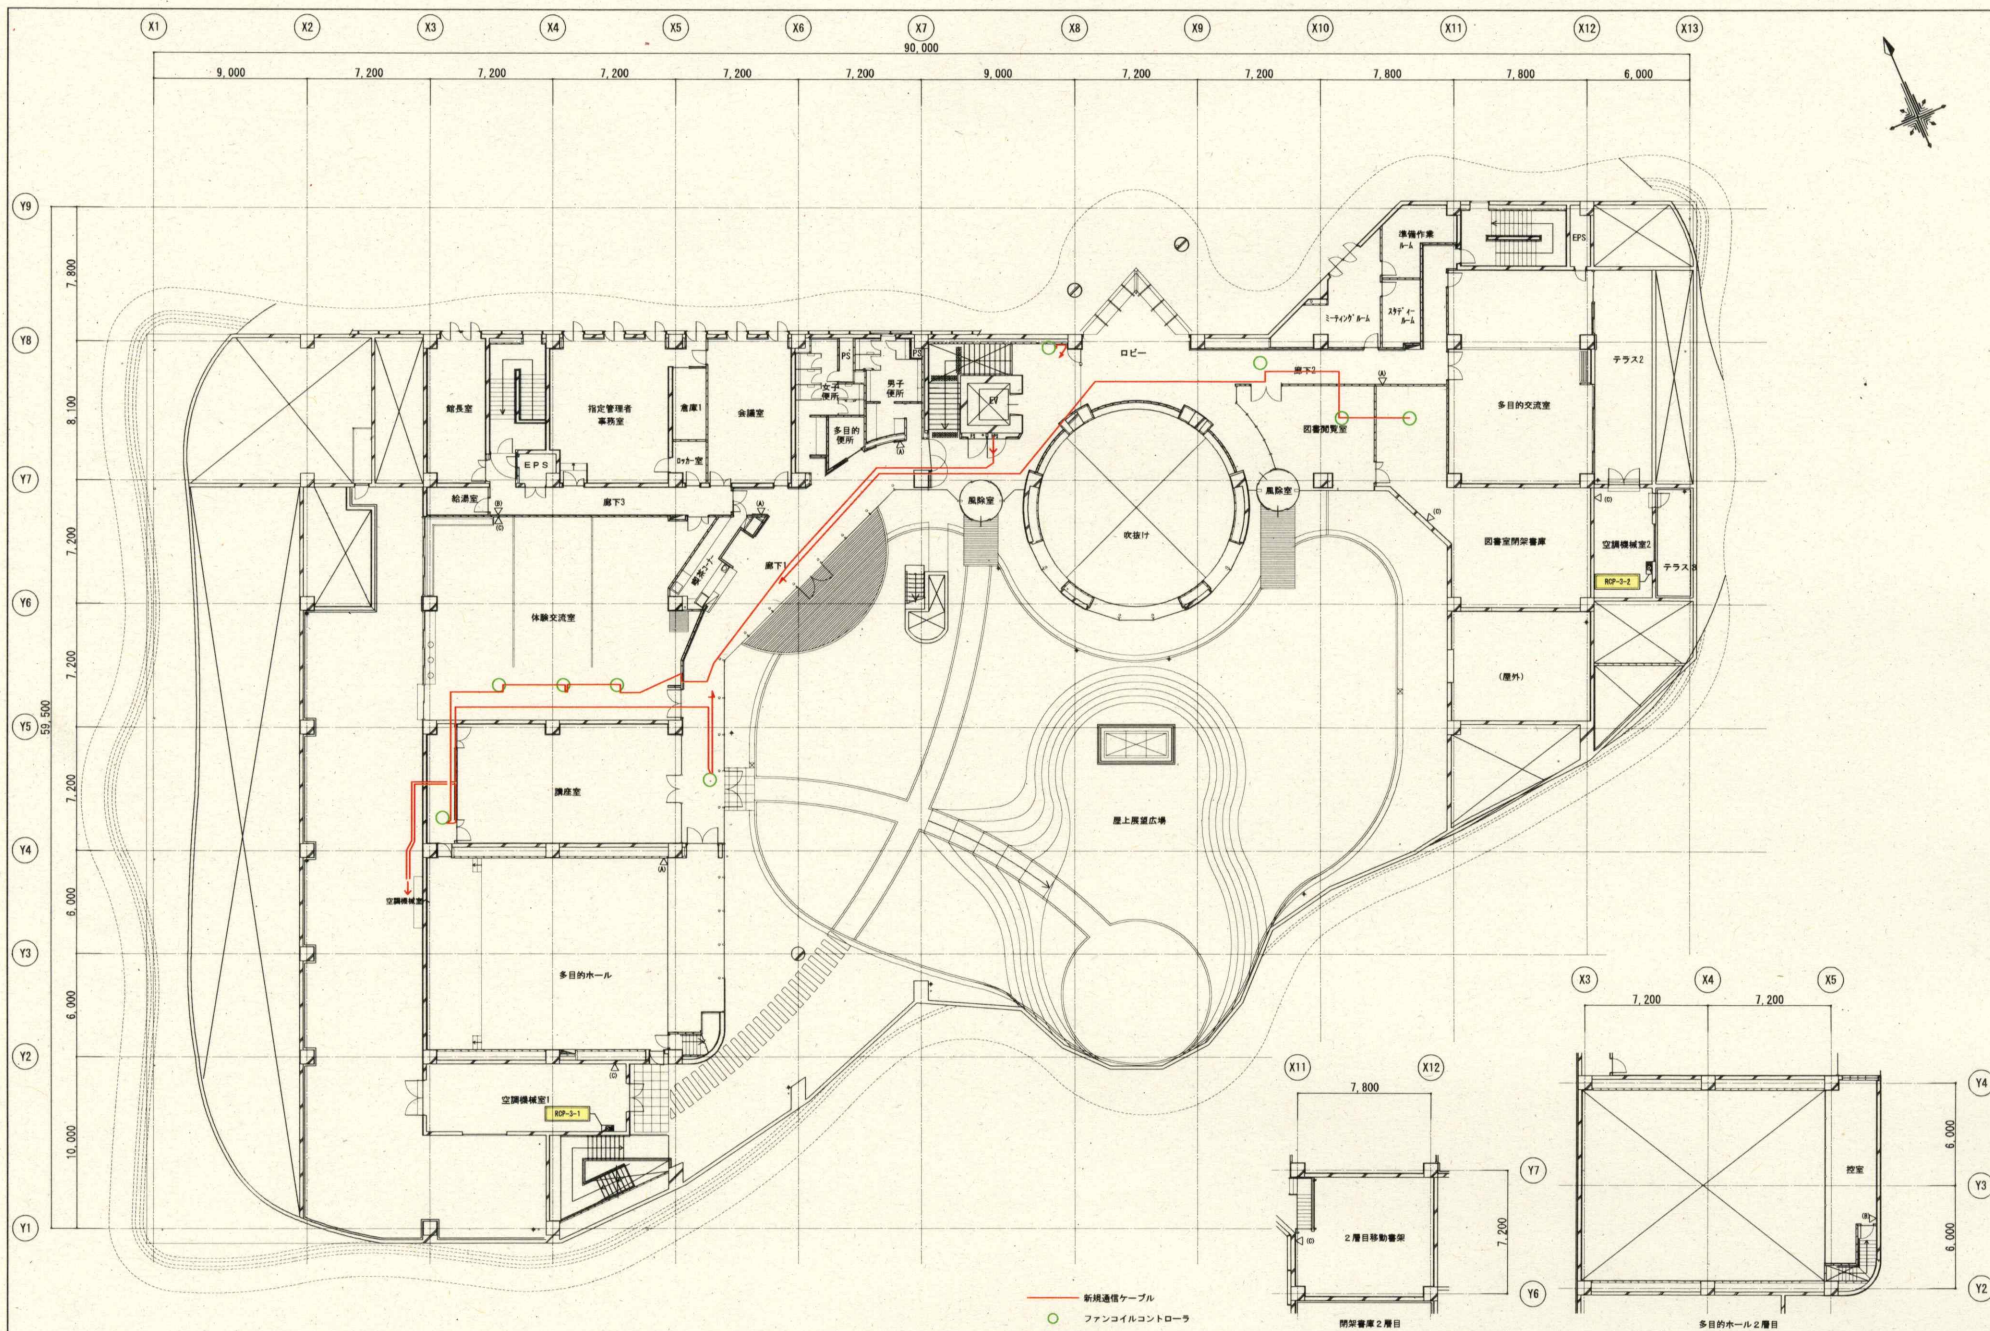

香岐市	課長	係長	設計	工事名 一支部博物館大規模修繕工事(中央監視設備)	図名 3階 平面図	設計 縮尺 S=1:150 (A1)	図面番号
------------	-----------	-----------	-----------	----------------------------------	------------------	-------------------------------	-------------